



PROFIL GŁÓWNY DRENAŻY

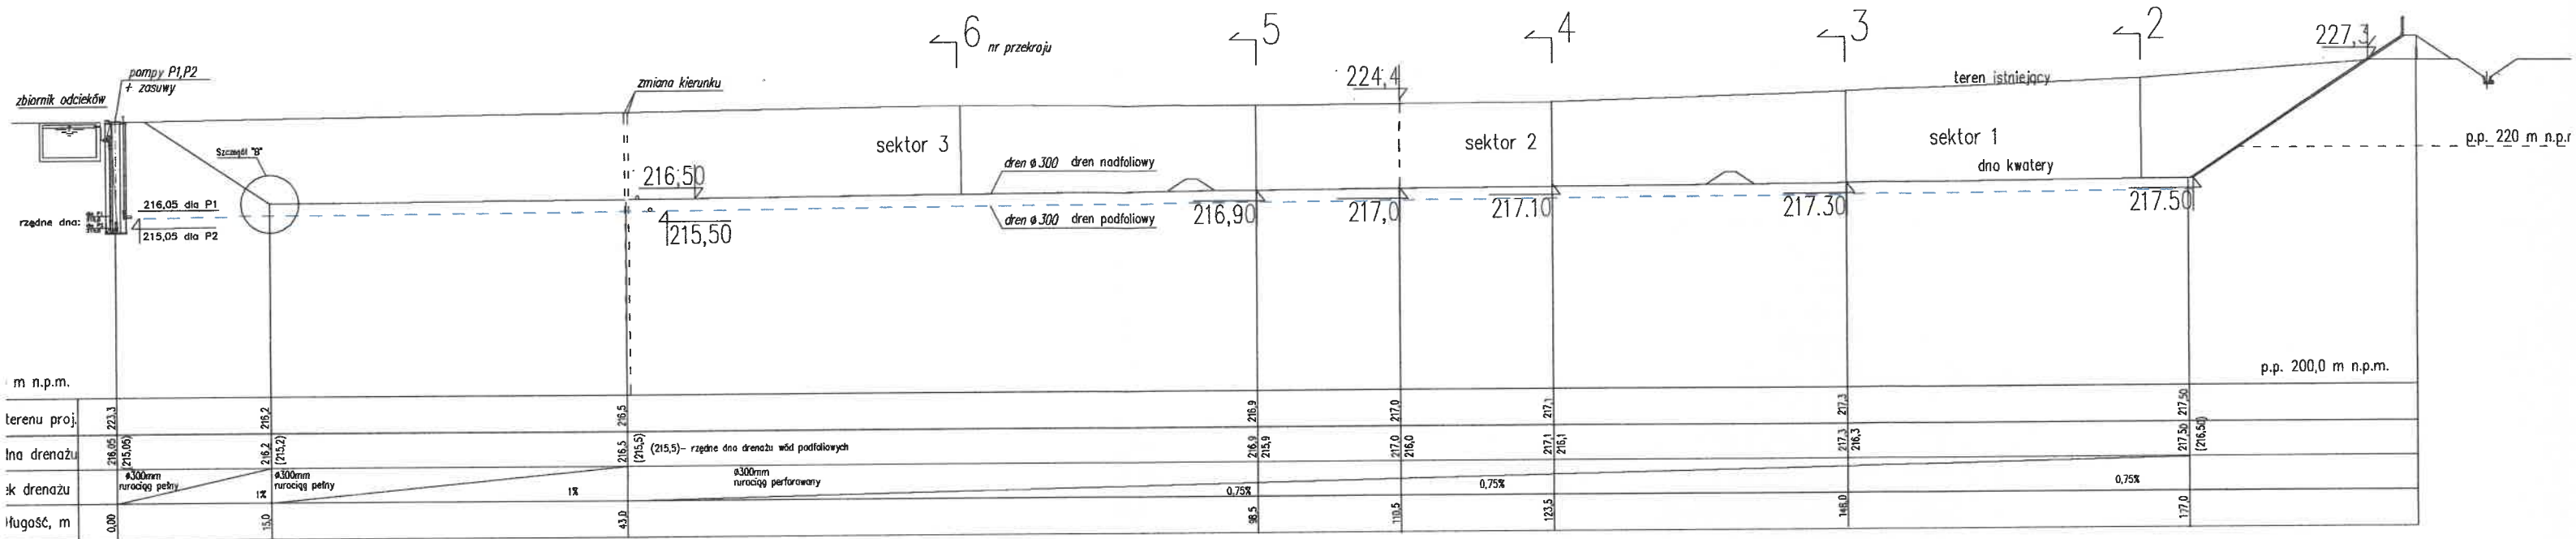

Drenaż odcieków – przekrój poprzeczny

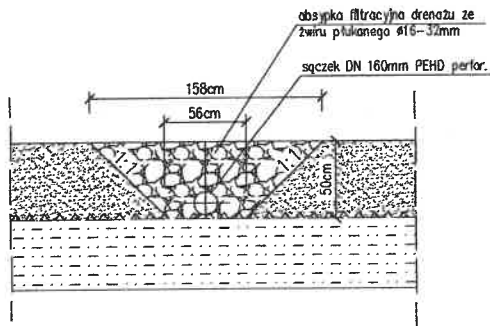

INWESTOR:  
STARE MIASTO-PARK SP.Z O.O. WIERZAWICE 874, 370-330 LEŻAJSK

PRZEDSIĘWZIĘCIE:  
Rozbudowa instalacji składowiska odpadów innych niż niebezpieczne i obojętne w Giedlarowej, gmina Leżajsk-Etap II: Budowa kwatery B wraz z niezbędną infrastrukturą: wały ziemne kwatery wraz z izolacją z geosyntetyków, rowy opaskowe z przepustem, instalacja szczelności geomembrany, drenaż odcieków i wód podfoliowych, kanalizacja grawitacyjna odcieków i wód podfoliowych, studnie zasuw i przepompownia odcieków i wód podfoliowych, drogi i place technologiczne z płyt drogowych, instalacja wodociągowa z hydrantem p.poż. instalacja zasilania przepompowni, linia elektroenergetyczna wraz z oświetleniem terenu, wizyjny system kontroli, budowa piezometrów monitoringu wód podziemnych, ogrodzenie.

LOKALIZACJA:  
jedn. ewid. Leżajsk, obręb 0021 -Giedlarowa, dz. nr ewid.: 1539/1,1548/1, 1549/1,1549/2, 1550/1, 1550/2, 1551/1, 1551/3, 1551/3, 1552, 1553, 1554, 1555, 1556, 1570, 1558, 1559,1560.


DATA:  
02.2025

TYTUŁ RYSUNKU: PROFIL GŁÓWNY DRENAŻY

FORMAT:

LOKALIZACJA:  
Giedlarowa, jedn.ewid. Leżajsk, obręb ewid. 0021- Giedlarowa

SKALA:

PROJEKTANT	BRANŻA:	NUMER UPRAWNIEN	PODPIS:	NR RYS: 6
mgr inż. Justyna Więcierzewska	inst.sanit.	PK/0235/PWOS/14		
SPRAWDZIŁ				
mgr inż. Paweł Zawada	inst.sanit.	PK/0179/P00S/11	