



PROFIL GŁÓWNY DRENAŻY

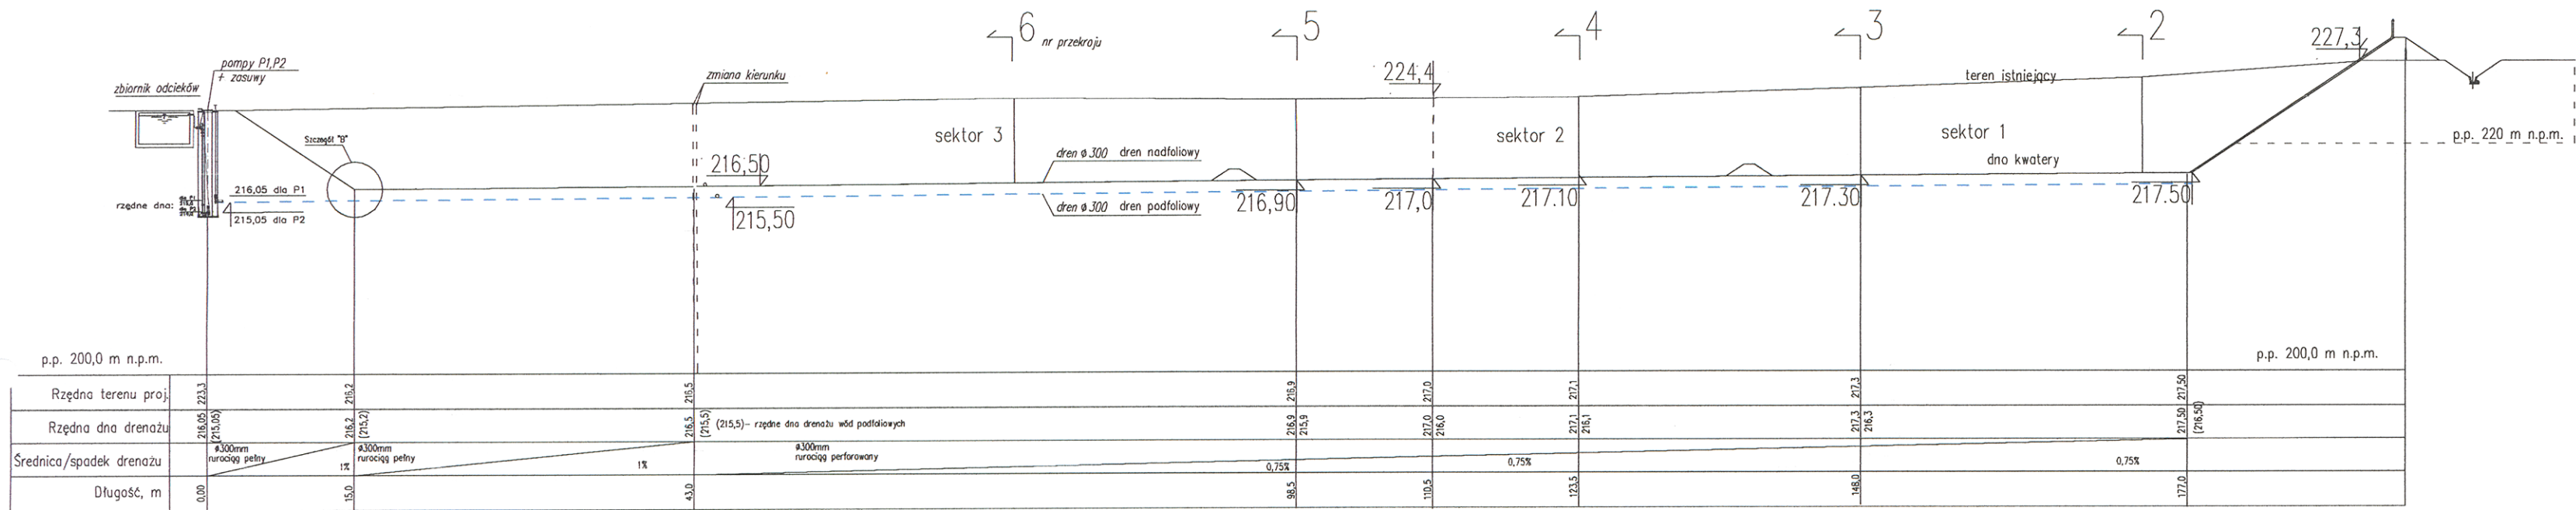

Drenaż odcieków – przekrój poprzeczny

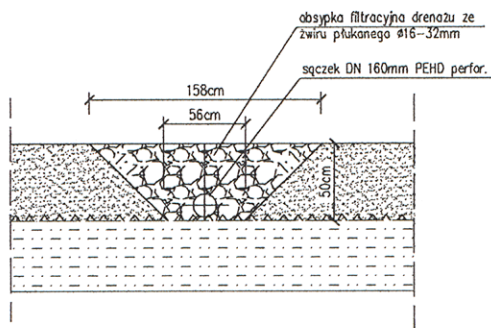

INWESTOR: STARE MIASTO-PARK SP.Z O.O. WIERZAWICE 874, 370-330 LEŻAJSK			
PRZEDSIĘWZĘCIE: Rozbudowa instalacji składowiska odpadów innych niż niebezpieczne i obojętne w Giedlarowej, gmina Leżajsk-Etap II: Budowa kwatery B wraz z niezbędną infrastrukturą: waly ziemne kwatery wraz z izolacją z geosyntetyków, rowy opaskowe z przepustem, instalacja szczelności geomembrany, drenaż odcieków i wód podfaliowych, kanalizacja grawitacyjna odcieków i wód podfaliowych, studnie zosuw i przepompownia odcieków i wód podfaliowych, drogi i place technologiczne z płyt drogowych, instalacja wodociągowa z hydrantem p.poż. instalacja zasilania przepompowni, linia elektroenergetyczna wraz z oświetleniem terenu, wizyjny system kontroli, budowa piezometrów monitoringu wód podziemnych, ogrodzenie.			
LOKALIZACJA: jedn. ewid. Leżajsk, obręb 0021 -Giedlarowa, dz. nr ewid.: 1539/1,1548/1, 1549/1,1549/2, 1550/1, 1550/2, 1551/1, 1551/3, 1552, 1553, 1554, 1555, 1556, 1570, 1558, 1559,1560.		DATA: 02.2025 r.	
TYTUŁ RYSUNKU: PROFIL GŁÓWNY DRENAŻY		FORMAT:	
LOKALIZACJA: Giedlarowa, jedn.ewid. Leżajsk, obręb ewid. 0021- Giedlarowa		SKALA:	
mgr inż. Justyna Więcierzewska	BRANŻA: inst.sanit.	NUMER UPRAWNIEŃ PDK/0235/PWOS/14	PODPIS: <i>Justyna Więcierzewska</i>
mgr inż. Paweł Zawada	inst.sanit.	PDK/0179/POOS/11	<i>Paweł Zawada</i>