



## Przekrój A-A

skala 1:100

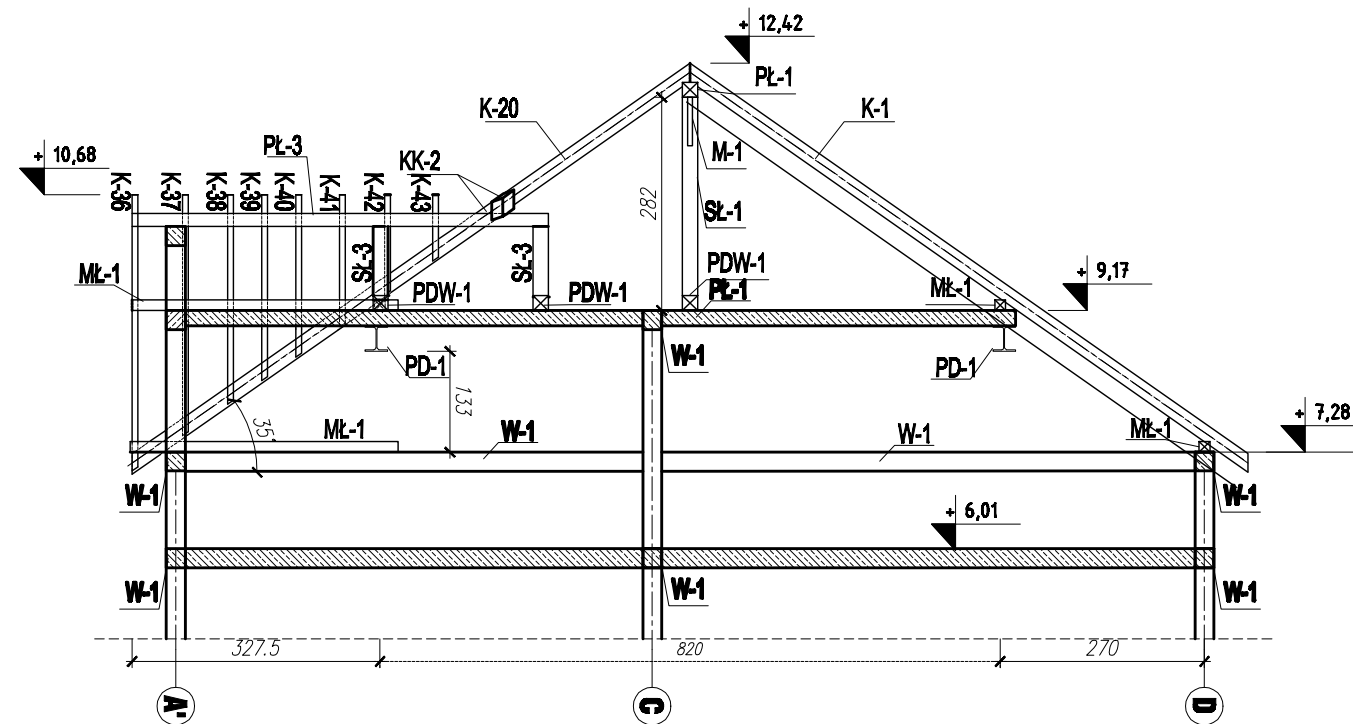


## Przekrój C-C

skala 1:100

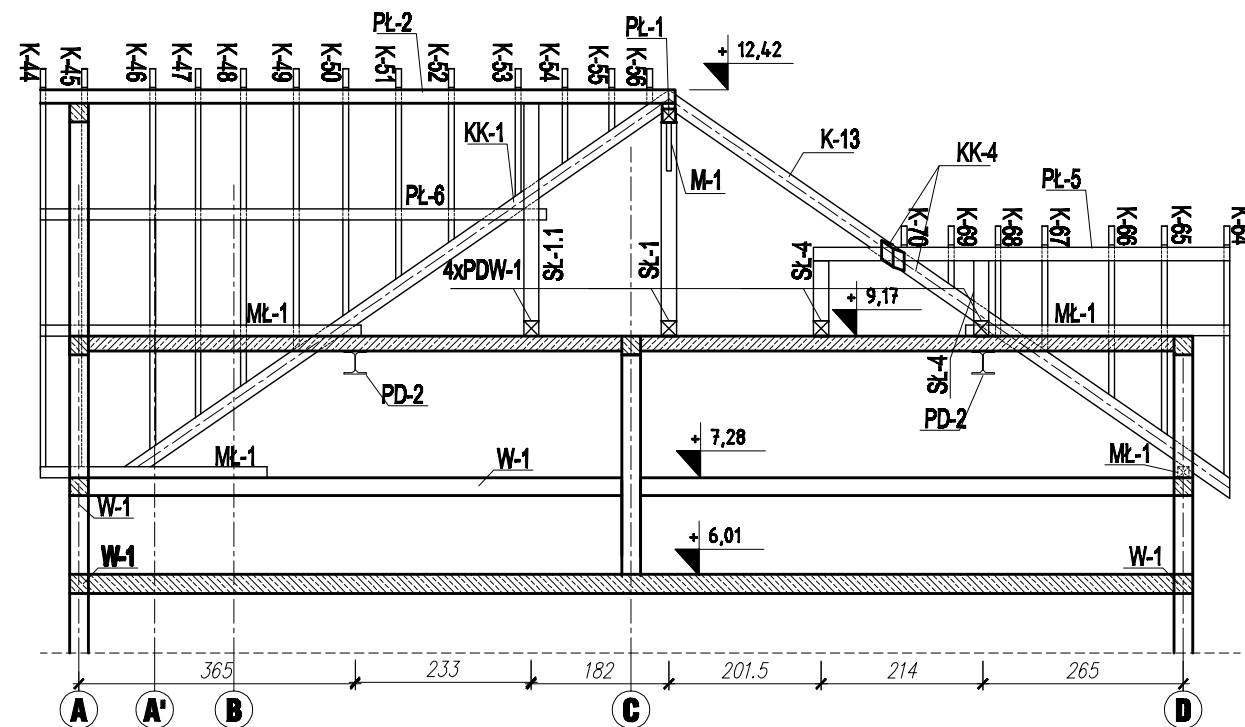

## Przekrój B-B

skala 1:100

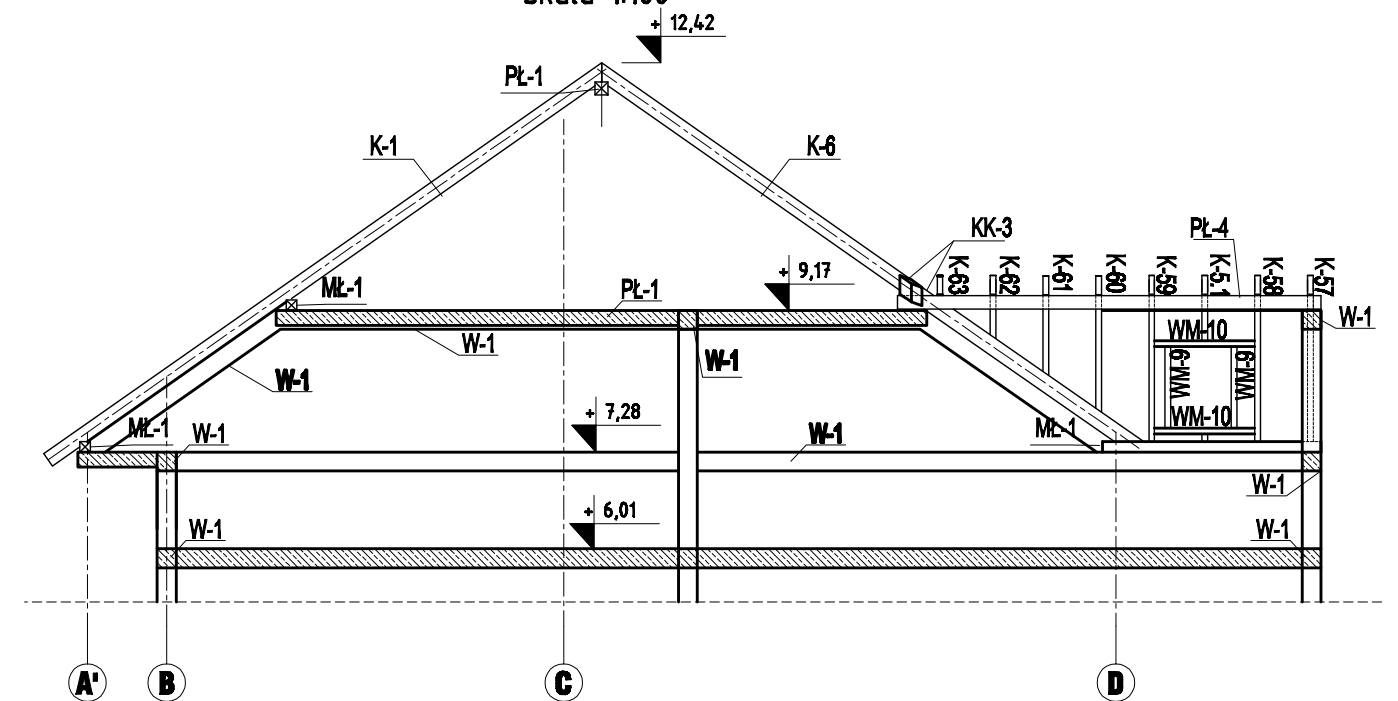


## OZNACZENIA:

1. K - krokiew
2. PŁ - pataw
3. MŁ - murata
4. SŁ - stp
5. M - mieze
6. PDW - podwalina
7. WM - wymian

## LEGENDA:

- ściany murowane
- al. żelbetowe

KLASA DREWNA: C24

 <b>Pracownia Projektowa W. Serafinowicz</b> 59-220 Legnica, ul. Rzemieślnicza 7-9		Obiekt: BUDYNEK MIESZKALNY WIELORODZINNY BOZKÓW, dz. nr 811/32		Tytuł rysunku: PRZEKRÓJ A-A, B-B, C-C	
Projektant: mgr inż. Jarosław Szyszka uprawnienia do projektowania w specj. konstr.-bud. - Nr upr. 10/DOS/10		Podpis:		Stadium: projekt techniczny	
Sprawdzający: mgr inż. Remigiusz Rozpędowski uprawnienia do projektowania w specj. konstr.-bud. - Nr upr. 9/DOS/15		Podpis:		Skala: 1:100	Nr rys. <b>PT-K-07</b>
Opracował:		Podpis:		Data: 20.04.2023	
				Prawa autorskie zastrzeżone IntelliCAD 2000	