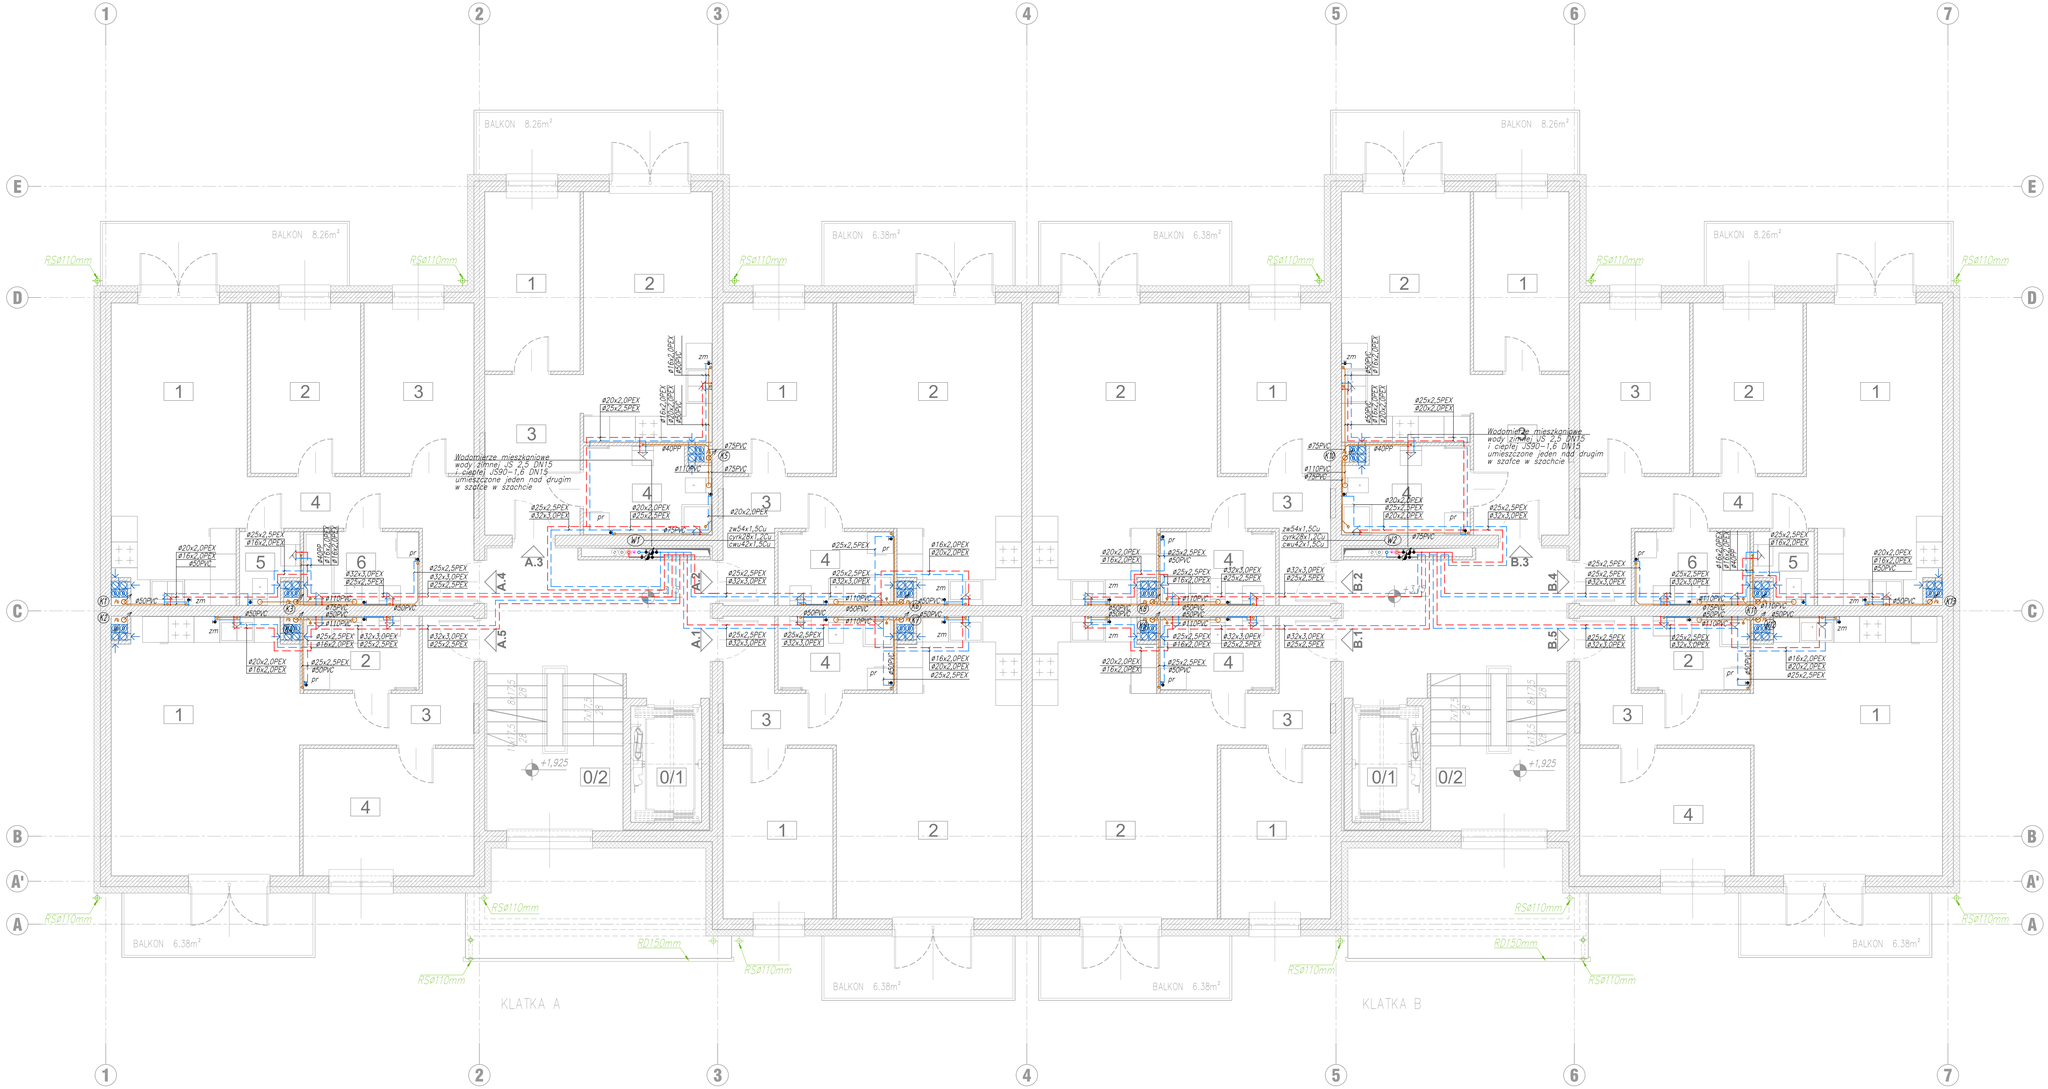

I PIĘTRO - zestawienie pomieszczeń				
klatka schodowa	nr mieszkania	nr pom.	nazwa pomieszczenia	powierzchnia [m²]
A	1	0.1	szyb windowy	4.47
		0.2	klatka schodowa	26.64
		1	pokój	10.03
		2	salon z aneksem kuchennym	27.32
		3	przedpokój	5.23
		4	łazienka	4.54
			balkon	6.38
			POWIERZCHNIA	47.1200
	2	1	pokój	10.03
		2	salon z aneksem kuchennym	27.32
		3	przedpokój	5.23
		4	łazienka	4.54
			balkon	6.38
			POWIERZCHNIA	47.12
	3	1	pokój	8.13
		2	salon z aneksem kuchennym	17.34
		3	przedpokój	8.18
		4	łazienka	5.84
			balkon	8.26
			POWIERZCHNIA	48.5100
	4	1	salon z aneksem kuchennym	21.77
		2	pokój	10.03
		3	pokój	10.02
		4	przedpokój	8.34
		5	łazienka	2.06
		6	toaleta	4.54
			balkon	8.38
			POWIERZCHNIA	56.3800
	5	1	salon z aneksem kuchennym	25.77
		2	łazienka	4.54
		3	przedpokój	6.91
		4	pokój	11.68
			balkon	8.38
			POWIERZCHNIA	48.9000
	SUMA POWIERZCHNI MIESZKAŃ - KLATKA A			240.03
	SUMA POWIERZCHNI I PIĘTRA - KLATKA A			271.34

I PIĘTRO - zestawienie pomieszczeń				
klatka schodowa	nr mieszkania	nr pom.	nazwa pomieszczenia	powierzchnia [m²]
B	1	0.3	szyb windowy	4.47
		0.2	klatka schodowa	26.64
		1	pokój	10.03
		2	salon z aneksem kuchennym	27.32
		3	przedpokój	5.23
		4	łazienka	4.54
			balkon	6.38
			POWIERZCHNIA	47.1200
	2	1	pokój	10.03
		2	salon z aneksem kuchennym	27.32
		3	przedpokój	5.23
		4	łazienka	4.54
			balkon	6.38
			POWIERZCHNIA	47.12
	3	1	pokój	8.13
		2	salon z aneksem kuchennym	17.34
		3	przedpokój	8.18
		4	łazienka	5.84
			balkon	8.26
			POWIERZCHNIA	48.5100
	4	1	salon z aneksem kuchennym	21.78
		2	pokój	10.03
		3	pokój	10.02
		4	przedpokój	8.34
		5	łazienka	2.06
		6	toaleta	4.54
			balkon	8.38
			POWIERZCHNIA	56.3800
	5	1	salon z aneksem kuchennym	26.01
		2	łazienka	4.54
		3	przedpokój	6.91
		4	pokój	11.68
			balkon	8.38
			POWIERZCHNIA	49.2000
	SUMA POWIERZCHNI MIESZKAŃ - KLATKA B			240.50
	SUMA POWIERZCHNI I PIĘTRA - KLATKA B			271.64

LEGENDA:

- PROJ. INSTALACJA KANALIZACJI SANITARNEJ NADPOSADZKOWEJ
- PROJ. INSTALACJA KANALIZACJI DESZCZOWEJ GRAWITACYJNEJ
- PROJ. INSTALACJA WODY ZIMNEJ PROWADZONA PODPOSADZKOWO
- PROJ. INSTALACJA WODY ZIMNEJ PROWADZONA NADPOSADZKOWO
- PROJ. INSTALACJA CIEPŁEJ WODY UŻYTKOWEJ PROWADZONA PODPOSADZKOWO
- PROJ. INSTALACJA CIEPŁEJ WODY UŻYTKOWEJ PROWADZONA NADPOSADZKOWO
- PROJ. INSTALACJA CYRKULACJI WODY CIEPŁEJ PROWADZONA W SZACHCIE
- (K) OZNACZENIE PIONU KANALIZACJI SANITARNEJ
- (W) OZNACZENIE PIONU WODY ZIMNEJ, C.W.U. I CYRKULACJI
- WODOMIERZ MIESZKANIOWY

UWAGI:

INSTALACJE WODNE:

1. Główne przewody rozdzielcze wody zimnej, ciepłej i cyrkulacji (łącznie z pionami) wykonać z rur i kształtek miedzianych do instalacji wodnych, łączonych przez zaprasowywanie złączek.
2. Za wodomierzami mieszkaniowymi w strefie komunikacji oraz w obrębie lokali mieszkalnych przewody wody zimnej, ciepłej i cyrkulacji wykonać z rur wielowarstwowych PE-Xb/PE-RT (min. PN10), łączonych za pomocą tulei zaciskowych.
3. Piony instalacji wodnych prowadzić w wydzielonych szachtach instalacyjnych oraz mocować za pomocą typowych systemów mocowań instalacyjnych.
4. Przewody zabezpieczyć termicznie oraz antyroszeniowo (woda zimna), zgodnie z opisem izolacji zawartym w opisie technicznym.
5. Przy przejściach przewodów instalacyjnych przez przegrody stosować stalowe tuleje ochronne.

INSTALACJE KANALIZACJI SANITARNEJ:

1. Piony i podejścia kanalizacji sanitarnej należy wykonać z rur i kształtek kielichowych PCV-U, łączonych na uszczelki, w wykonaniu do kanalizacji wewnętrznej.
2. Piony kanalizacyjne wyprowadzić ponad dachy i zakończyć rurami wywiewnymi #160.
3. Podejścia do przyborów prowadzić ze spadkiem min. 2%.
4. Wszystkie przybory sanitarne wyposażyć w zamknięcia wodne.

Podejścia do punktów czerpalnych wyprowadzić w bruzdach ściennych na wysokości:
- umywalka – 0,60 m (zakończyć kolanem 1/2", podłączenie elastyczne baterii stojącej)
- zlewozmywak – 0,60 m (zakończyć kolanem 1/2", podłączenie elastyczne baterii stojącej)
- płuczka zbiornikowa – 0,60 m (zakończyć kolanem 1/2", podłączenie elastyczne)
- pralka – 0,60 m (zakończyć kolanem 3/4", podłączenie elastyczne)
- zmywarka – 0,60 m (zakończyć kolanem 1/2", podłączenie elastyczne)
- wanna – 0,70 m (zakończyć kolanem 1/2")
- natrysk – 1,1m (zakończyć kolanem 1/2")
- złączka do węża – 0,60 m (zakończyć kolanem 3/4

RYSUNKI I CZĘŚĆ OPISOWA SĄ DOKUMENTAMI WZAJEMNIE UZUPEŁNIAJĄCYMI SIĘ. ELEMENTY UJĘTE W CZĘŚCI OPISOWEJ, A NIE UJĘTE NA RYSUNKACH ORAZ UJĘTE NA RYSUNKACH, A NIE UJĘTE W CZĘŚCI OPISOWEJ, NALEŻY TRAKTOWAĆ JAKBY BYŁY ZAWARTE W OBYDWU CZĘŚCIACH.

Pracownia Projektowa W. Serafinowicz
59–220 Legnica, ul. Rzemieślnicza 7–9

Obiekt:	BUDYNEK MIESZKALNY WIELORODZINNY BIAŁKÓW, dz. nr 811/32
Tytuł rysunku:	RZUT I PIĘTRA INSTALACJE WOD-KAN
Projektant:	mgr inż. Agnieszka Szczepańska uprawnienia budowlane Nr 65/2005/04 do projektowania bez ograniczeń w specjalności instalacyjnej w zakresie sieci, instalacji i urządzeń cieplnych wentylacyjnych, gazowych, wodociągowych i kanalizacyjnych
Sprawdzający:	mgr inż. Sylwia Domagała uprawnienia budowlane Nr DOŚ/0132/PBŚ/16 do projektowania bez ograniczeń w specjalności instalacyjnej w zakresie sieci, instalacji i urządzeń cieplnych wentylacyjnych, gazowych, wodociągowych i kanalizacyjnych
Podpis:	
Podpis:	
Stadium:	projekt techniczny
Branża:	instalacje sanitarne
Skala:	1:50
Nr rys.	IS-02
Data:	20.04.2023
Prawa autorskie zastrzeżone	IntelliCAD 2000

594×1200