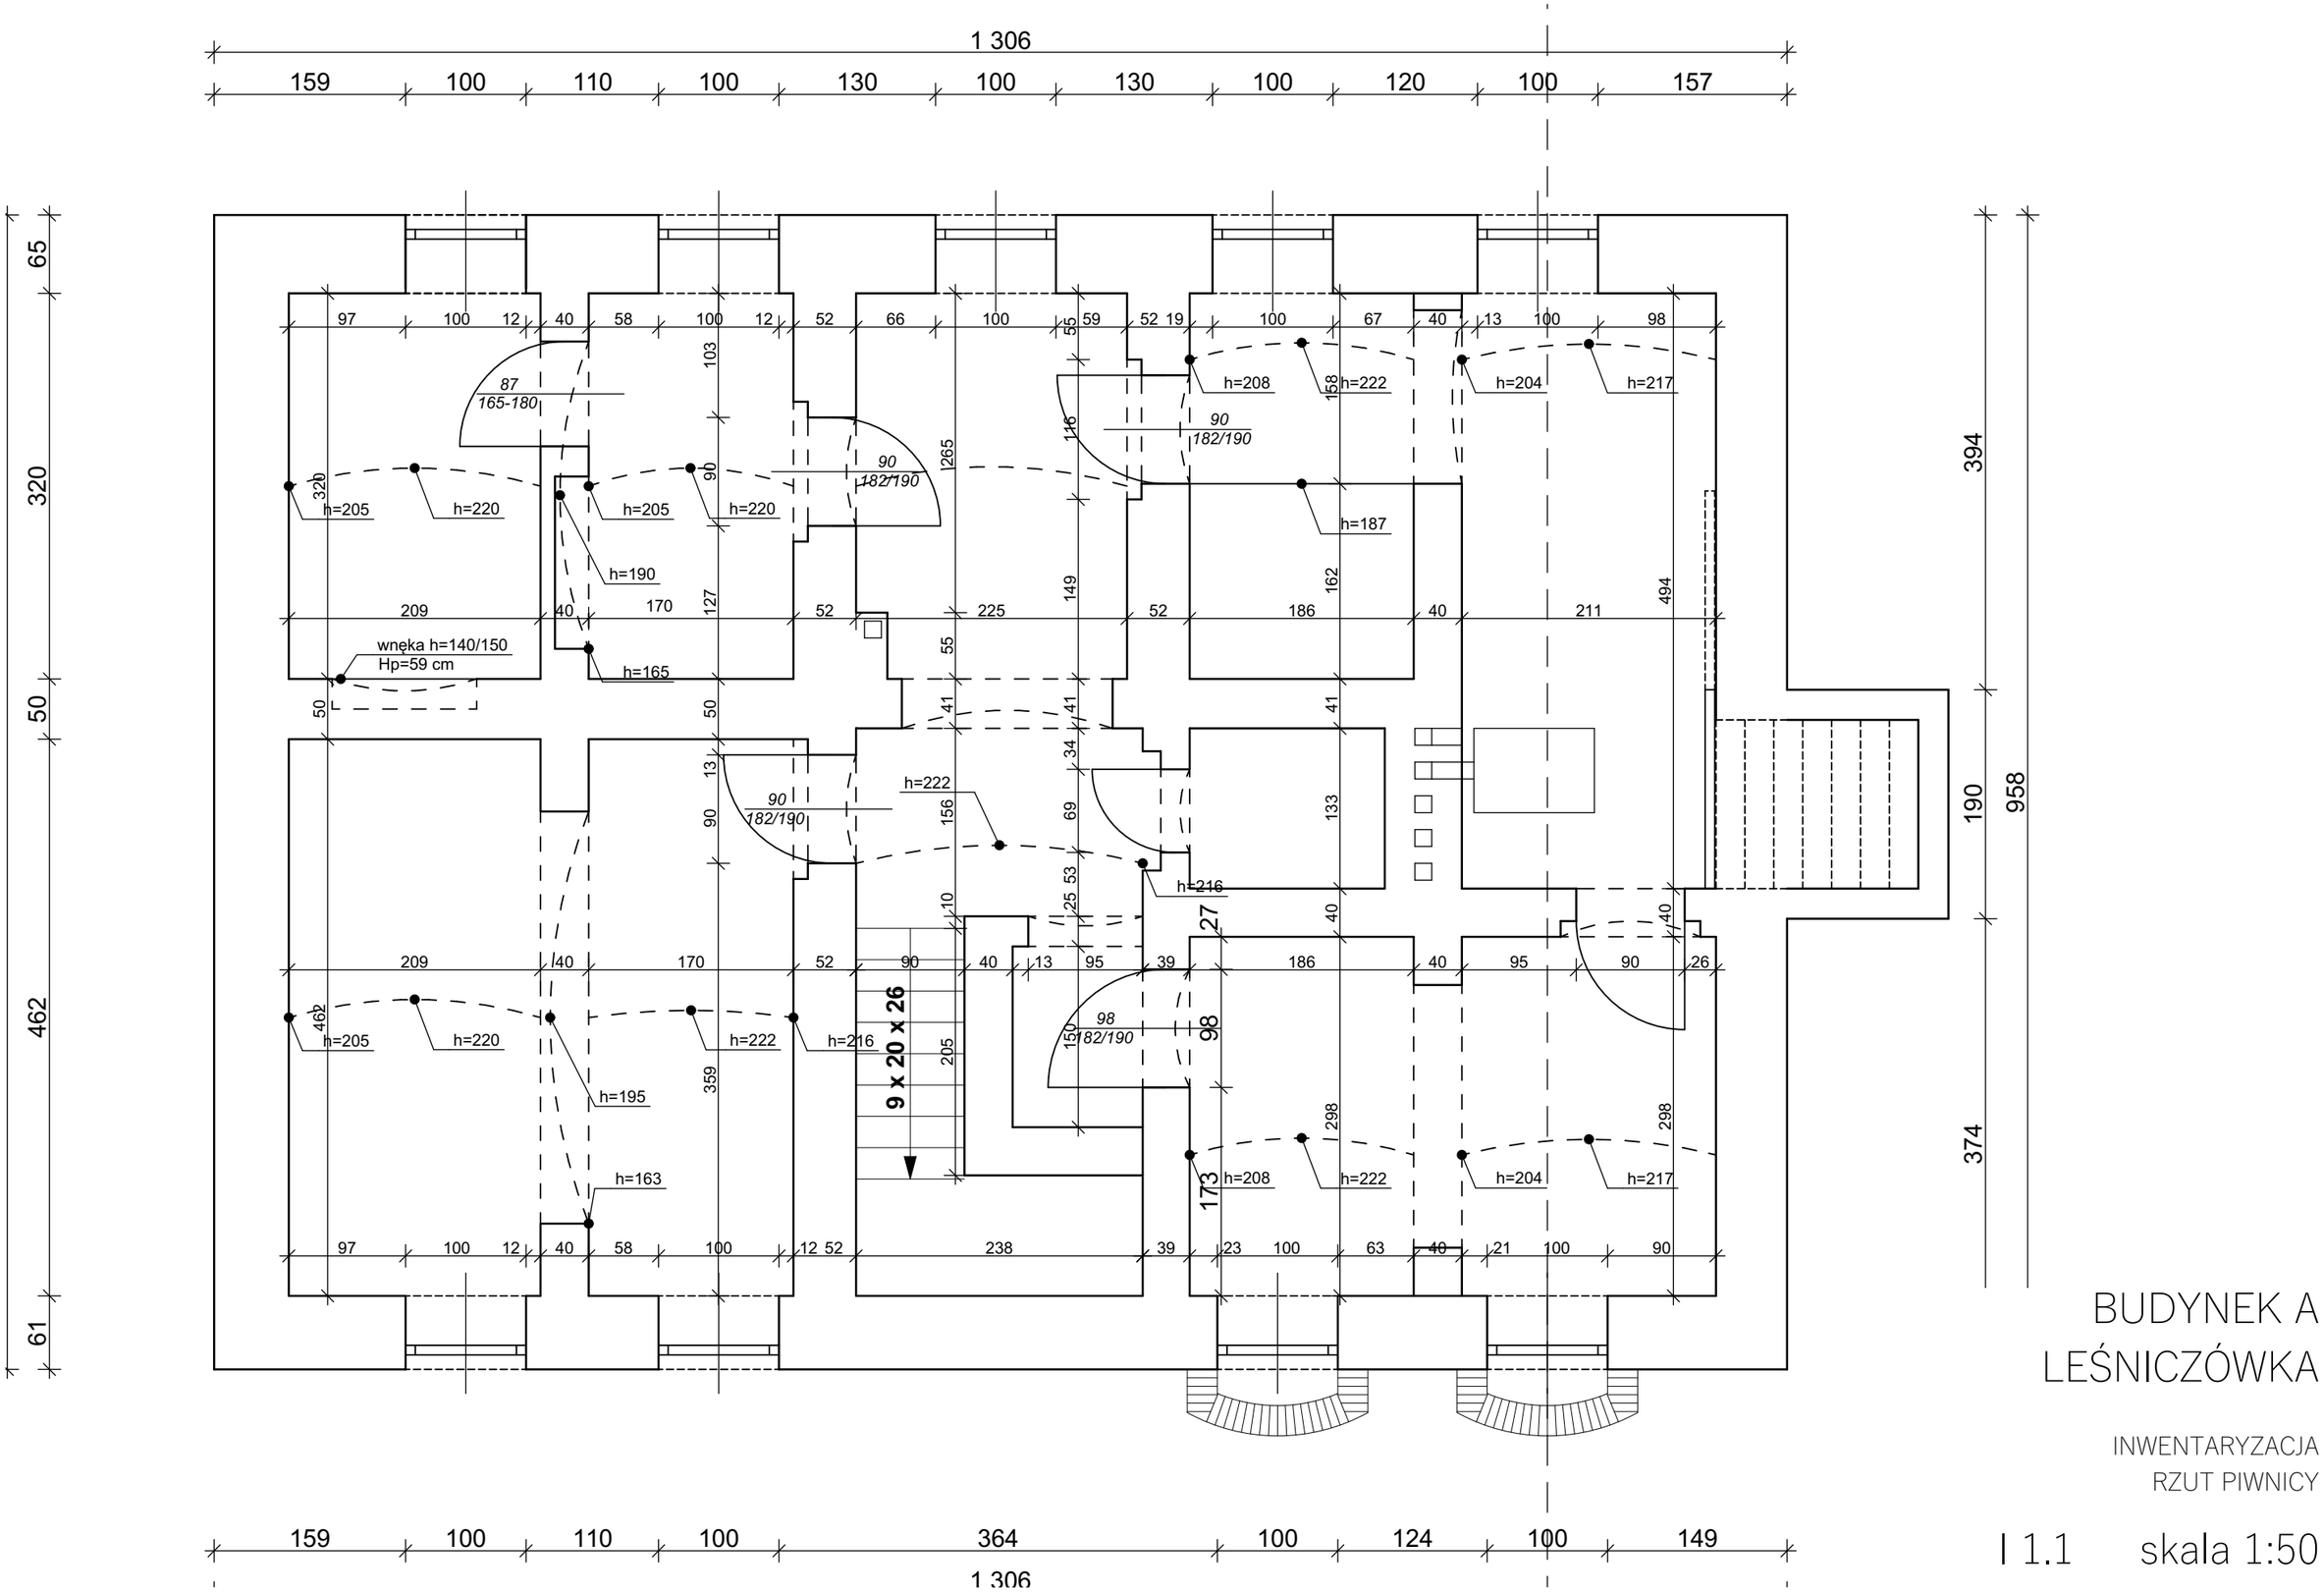

BUDYNEK A
LEŚNICZÓWKA

INWENTARYZACJA
RZUT PIWNICY

I 1.1 skala 1:50