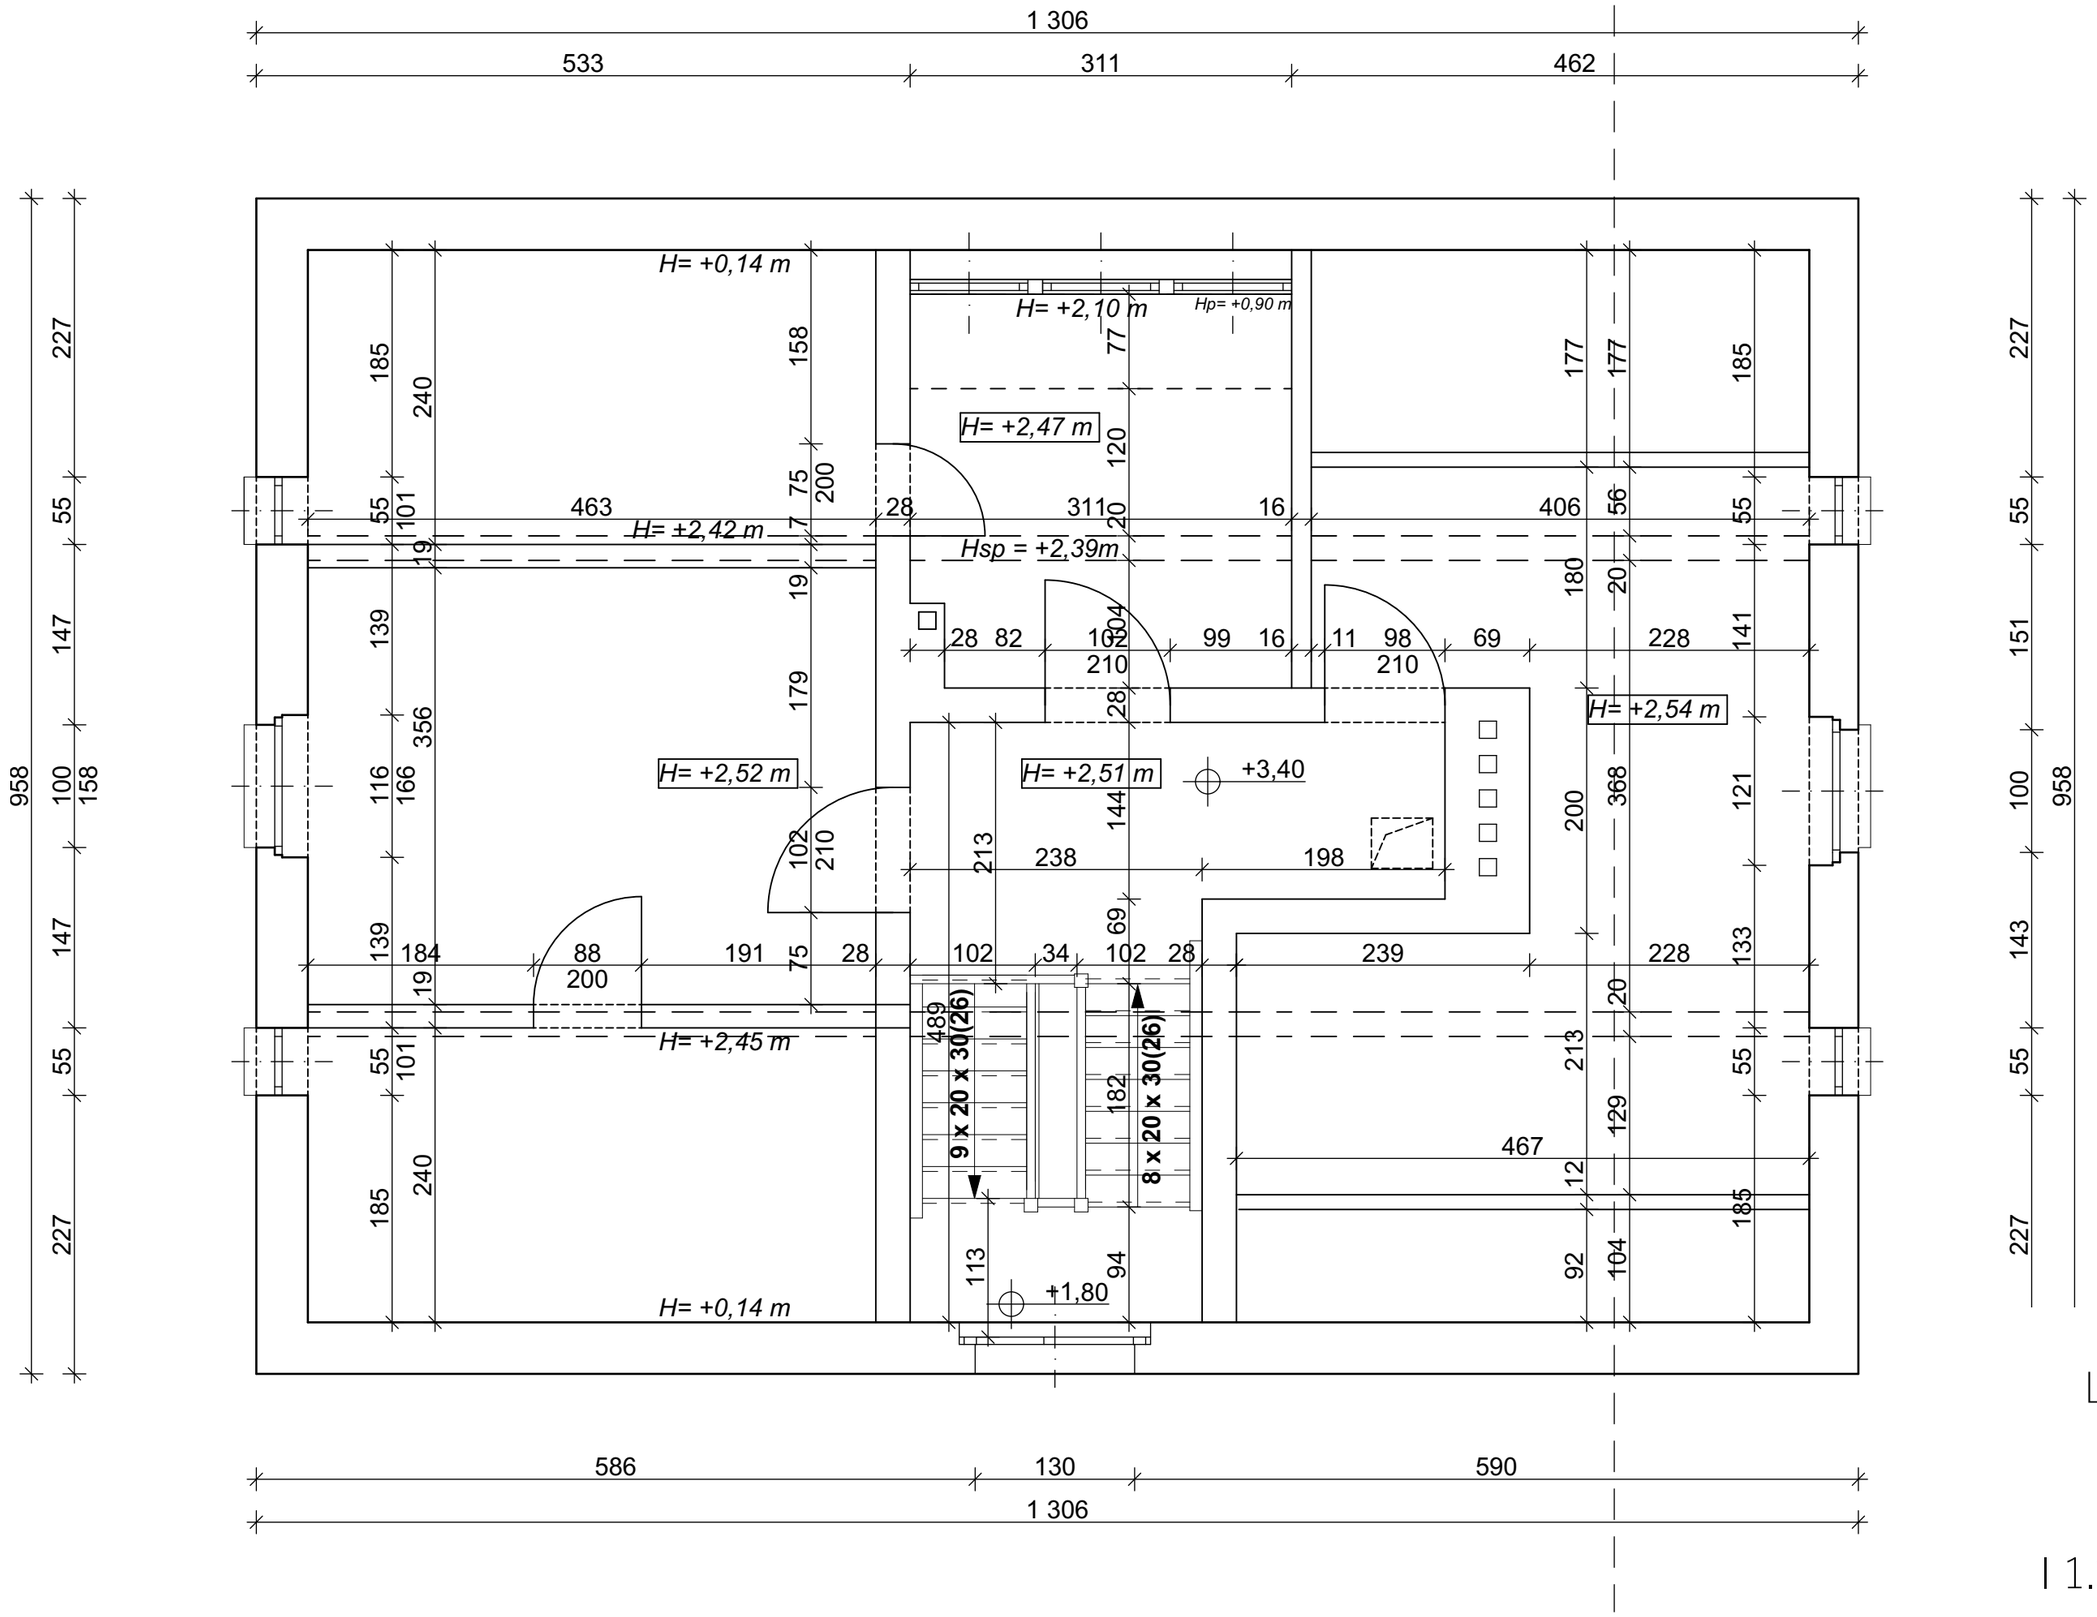

BUDYNEK A
LEŚNICZÓWKA

INWENTARYZACJA
RZUT 1 PIĘTRA

I 1.3 skala 1:50