


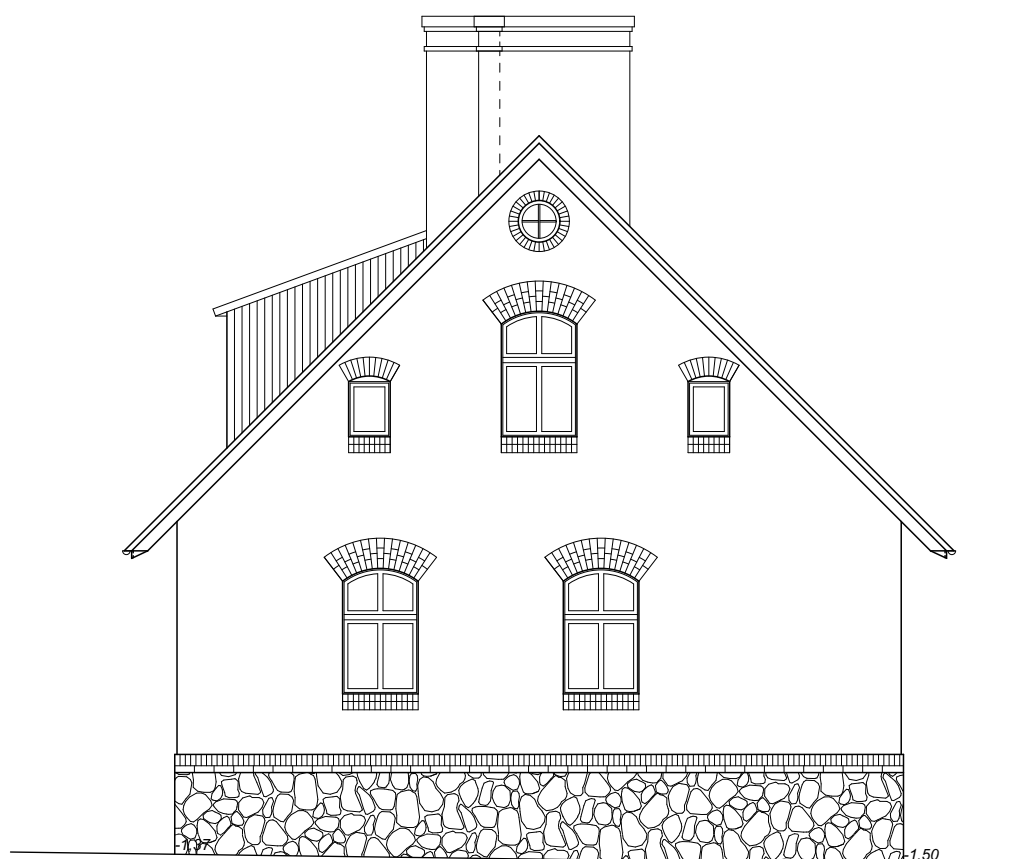

elewacja północna



elewacja południowa



elewacja wschodnia



elewacja zachodnia

BUDYNEK A  
LEŚNICZÓWKA

INWENTARYZACJA  
ELEWACJE

I 1.4 skala 1:100