




elewacja południowa
inwentaryzacja

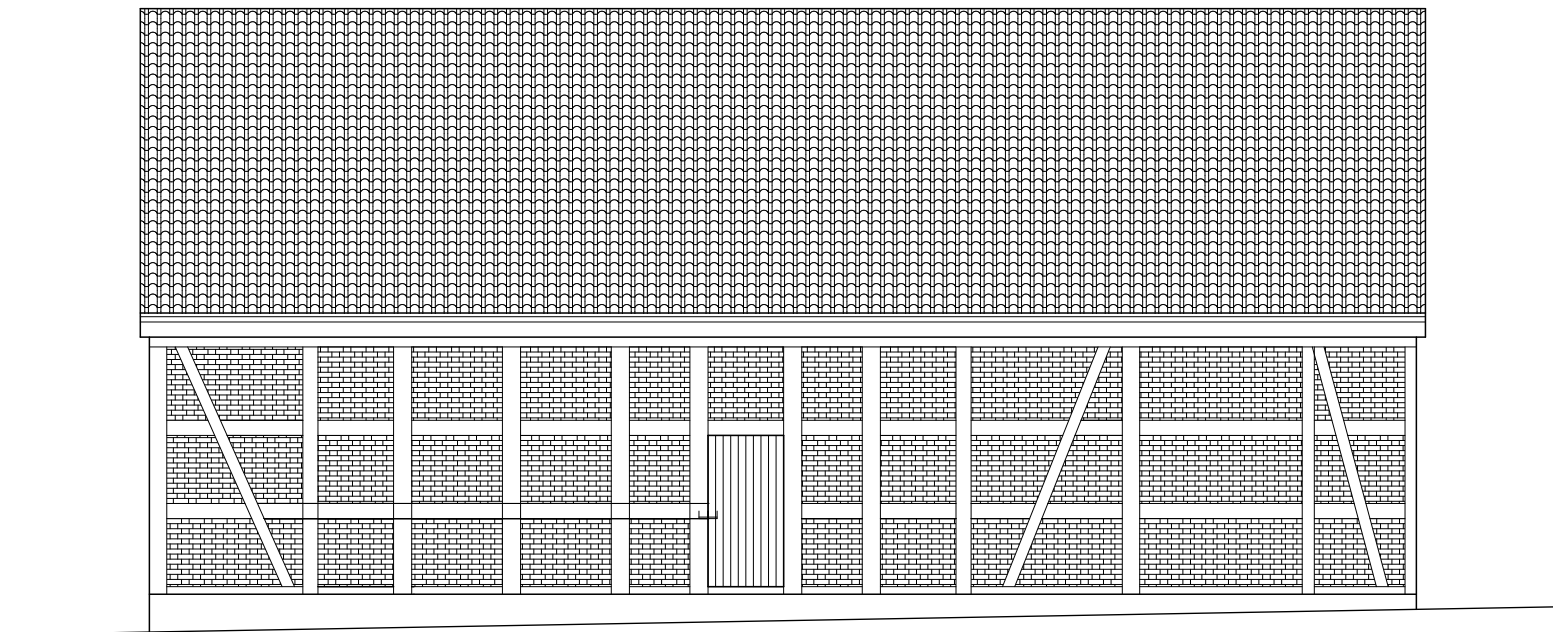

elewacja północna

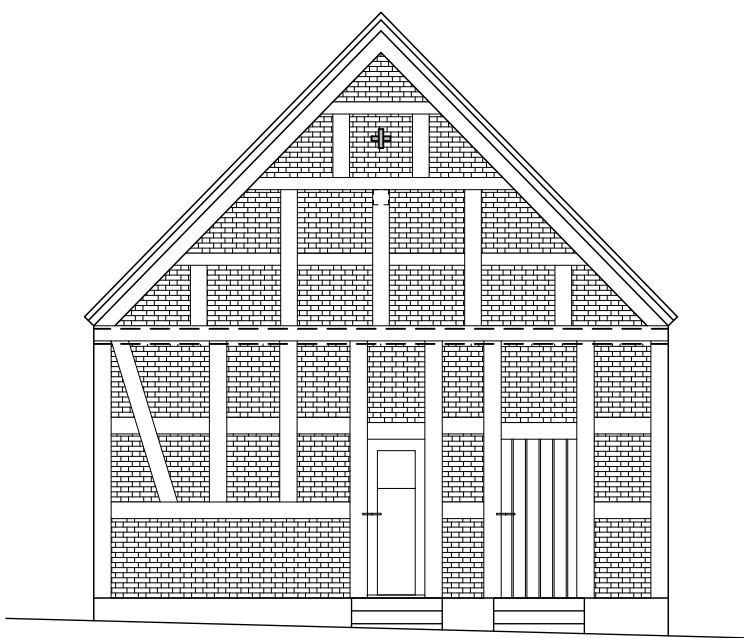

elewacja wschodnia

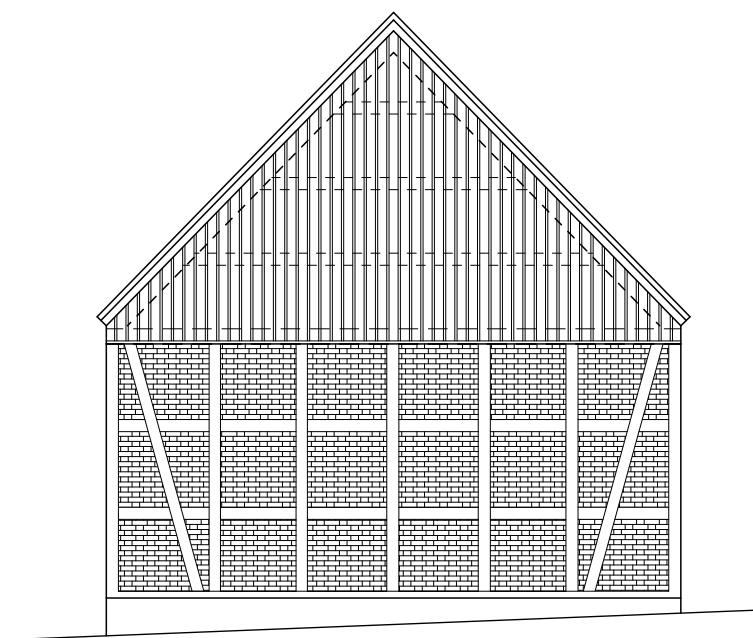

elewacja zachodnia
inwentaryzacja

BUDYNEK B
STODOŁA

INWENTARYZACJA
ELEWACJE

I 2.2 skala 1:100