



- LEGENDA:
- SALE EKSPOZYCJI
 - SALE EDUKACYJNO WARSZTATOWE
 - POMIESZCZENIA SANITARNE
 - POMIESZCZENIA KOMUNIKACJI
 - POZOSTAŁE FUNKCJE UŻYTKOWE ZWIĄZANE Z OBSŁUGĄ PLACÓWKI
 - MAGAZYN

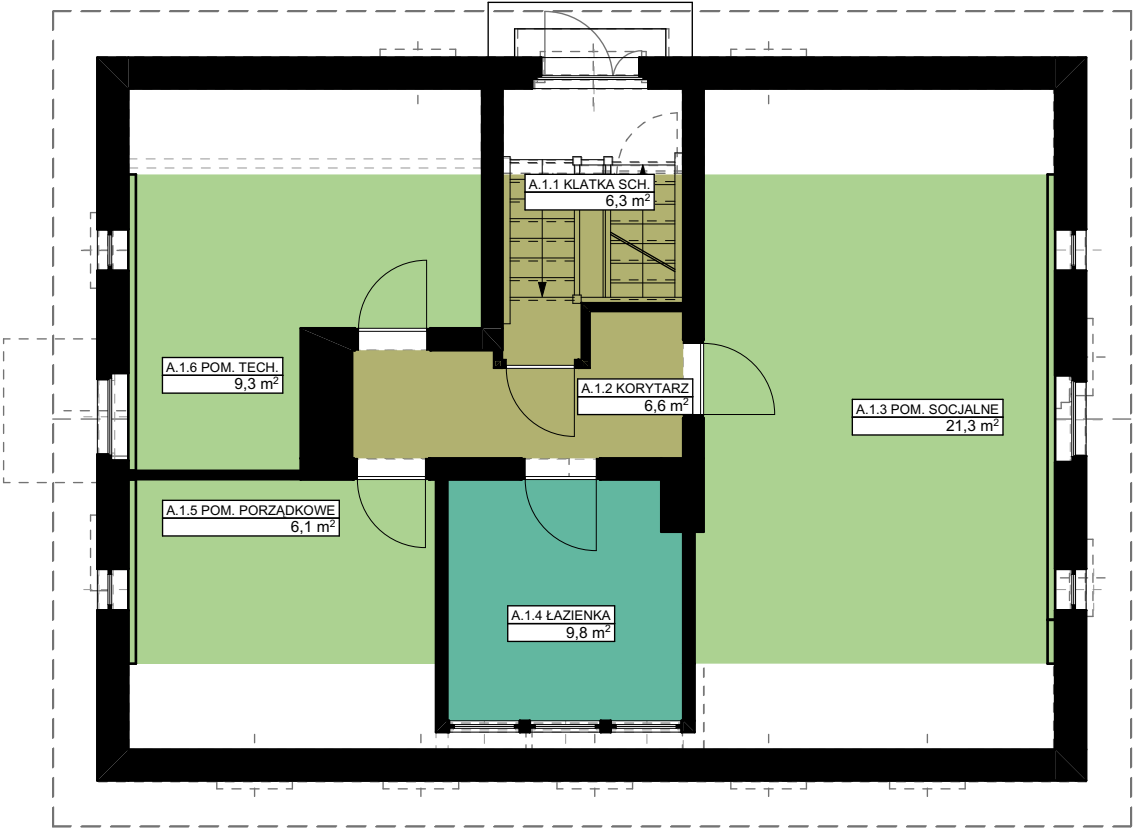


RYS. SCHEMAT FUNKCJONALNY

RYS. ZAKRES ZMIAN

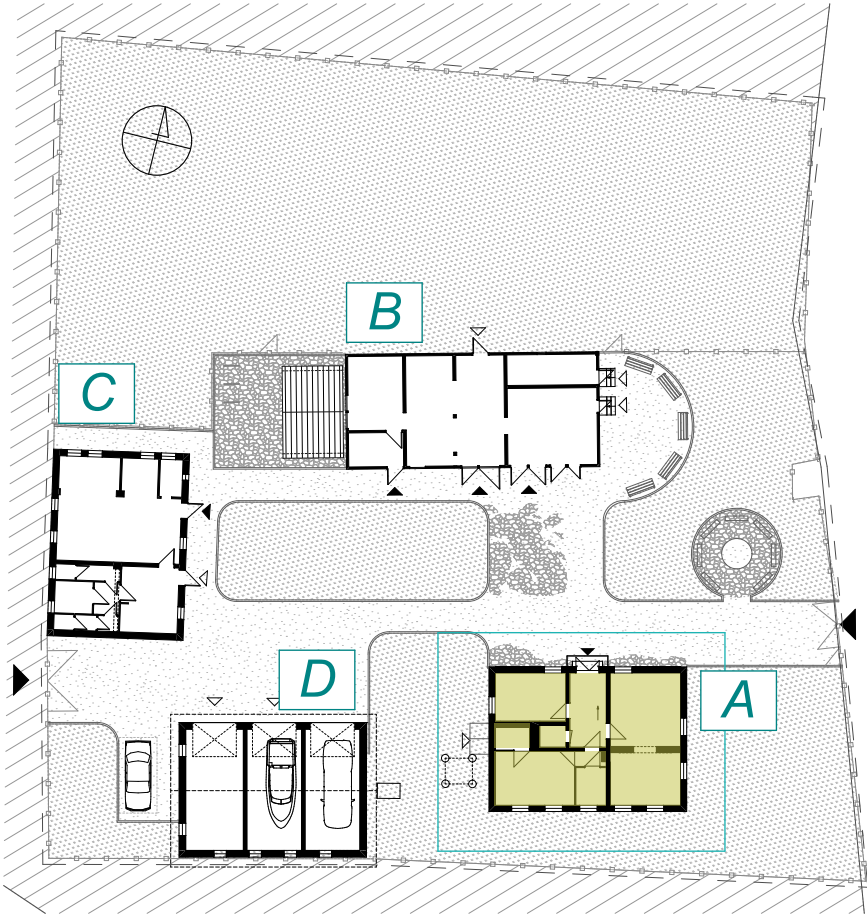

ZESTAWIENIE POMIESZCZEŃ					Pow.dod.
Kondygnacja	BUD	Nr	Nazwa pomieszczenia	Powierzchnia	H < 2,5 m
	A	A.1.1	KLATKA SCH.	6,29	-
	A	A.1.2	KORYTARZ	6,58	-
	A	A.1.3	POM. SOCJALNE	21,32	8,3
	A	A.1.4	ŁAZIENKA	9,75	-
	A	A.1.5	POM. PORZĄDKOWE	6,07	3,6
	A	A.1.6	POM. TECH.	9,29	4,1
				59,30 m²	16,0

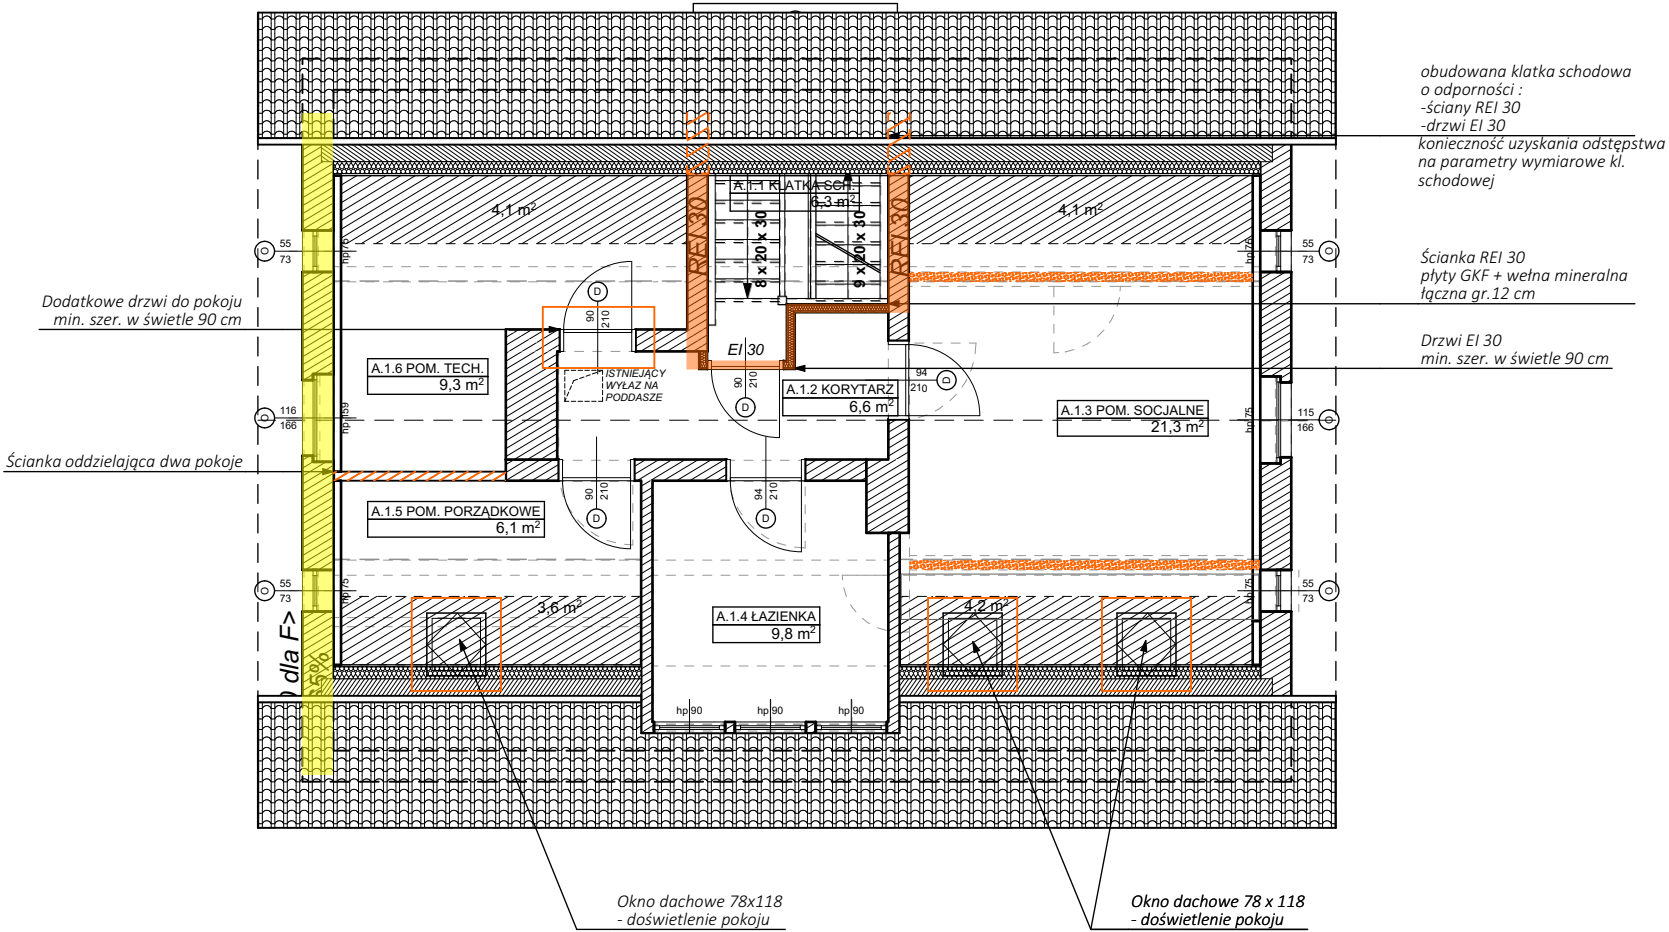

BUDYNEK A LEŚNICZÓWKA

RZUT 1 PIĘTRO

A 1.3 skala 1:100