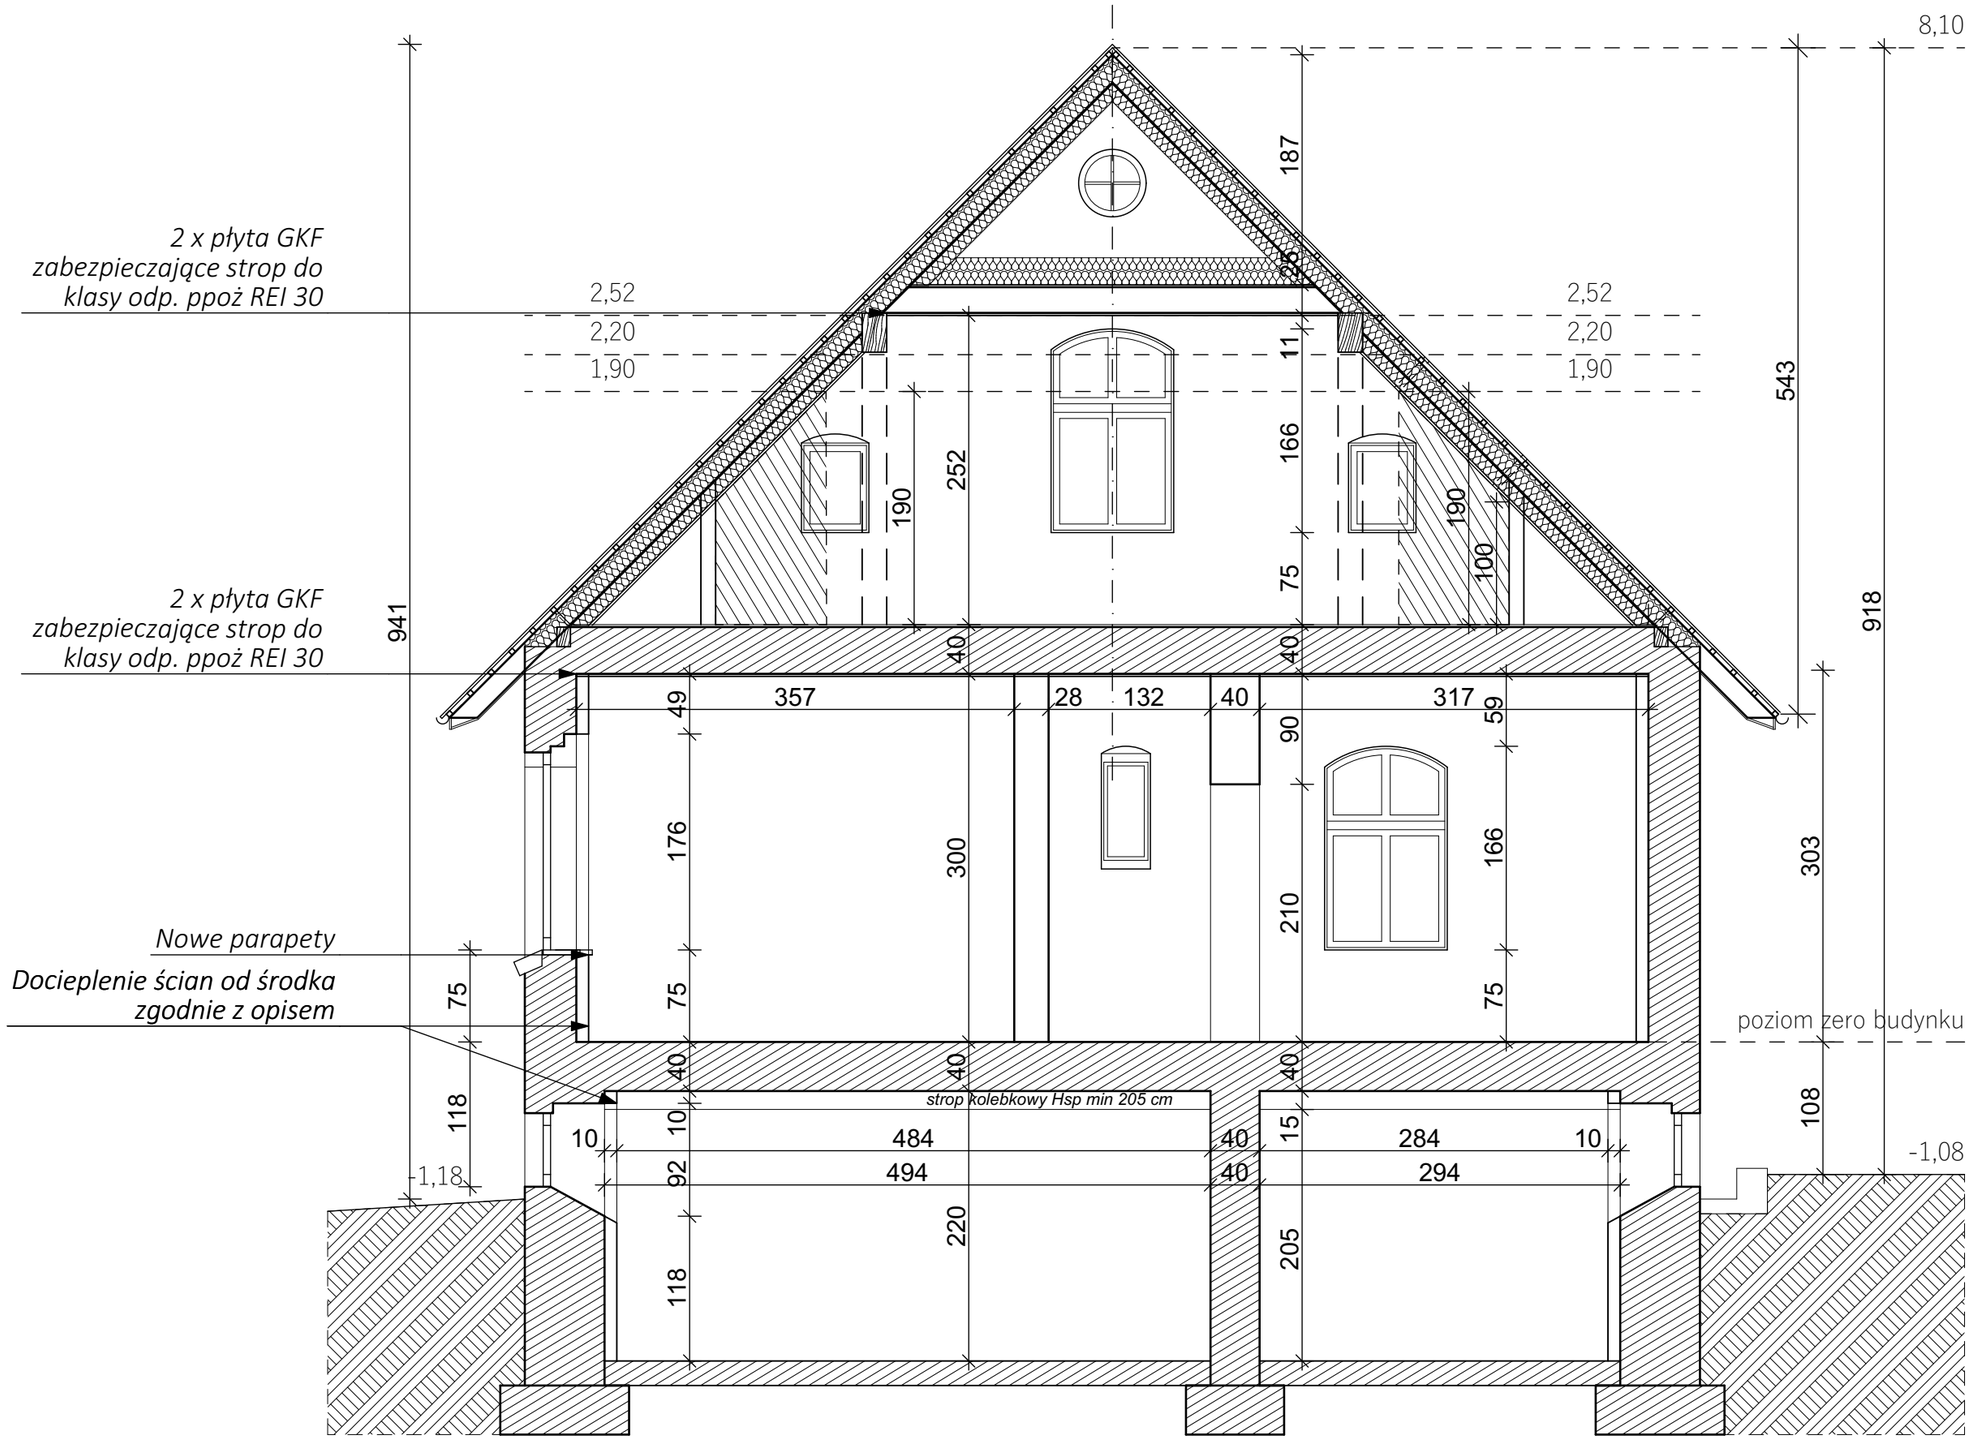

BUDYNEK A
LEŚNICZÓWKA

PRZEKRÓJ

A 1.4 skala 1:50