




elewacja północna



elewacja południowa

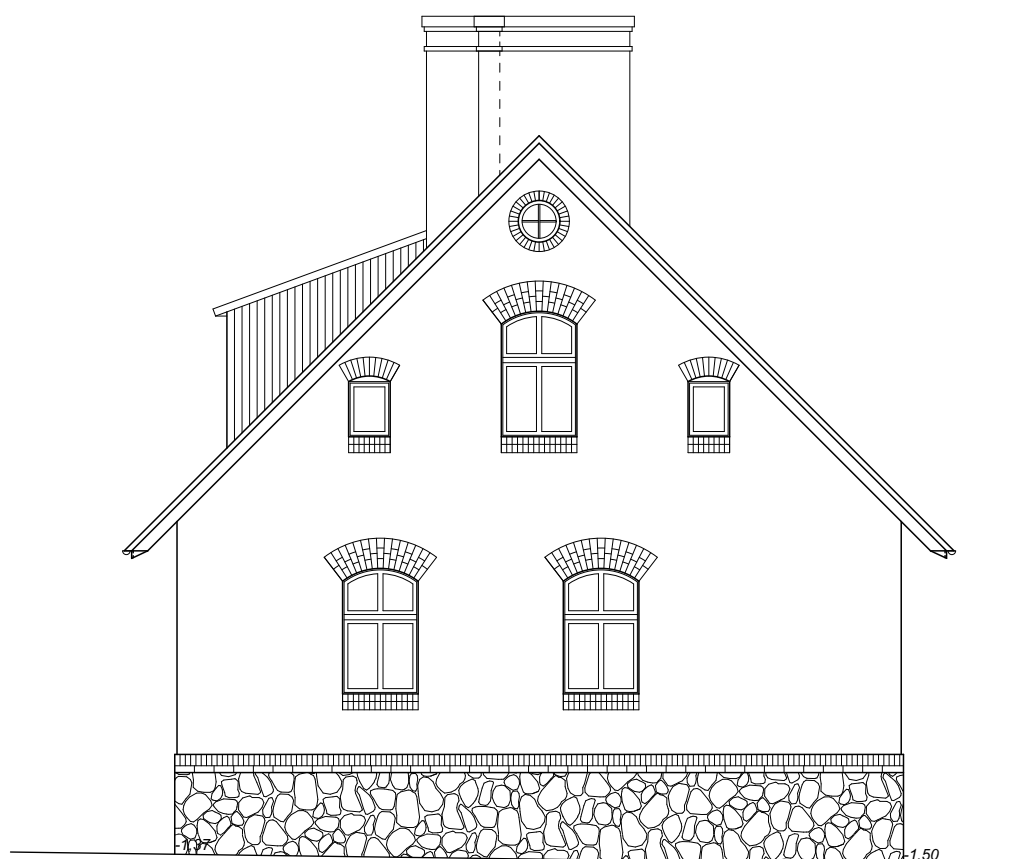

elewacja wschodnia



elewacja zachodnia

BUDYNEK A  
LEŚNICZÓWKA

ELEWACJE

A 1.5 skala 1:100