



elewacja południowa
inwentaryzacja

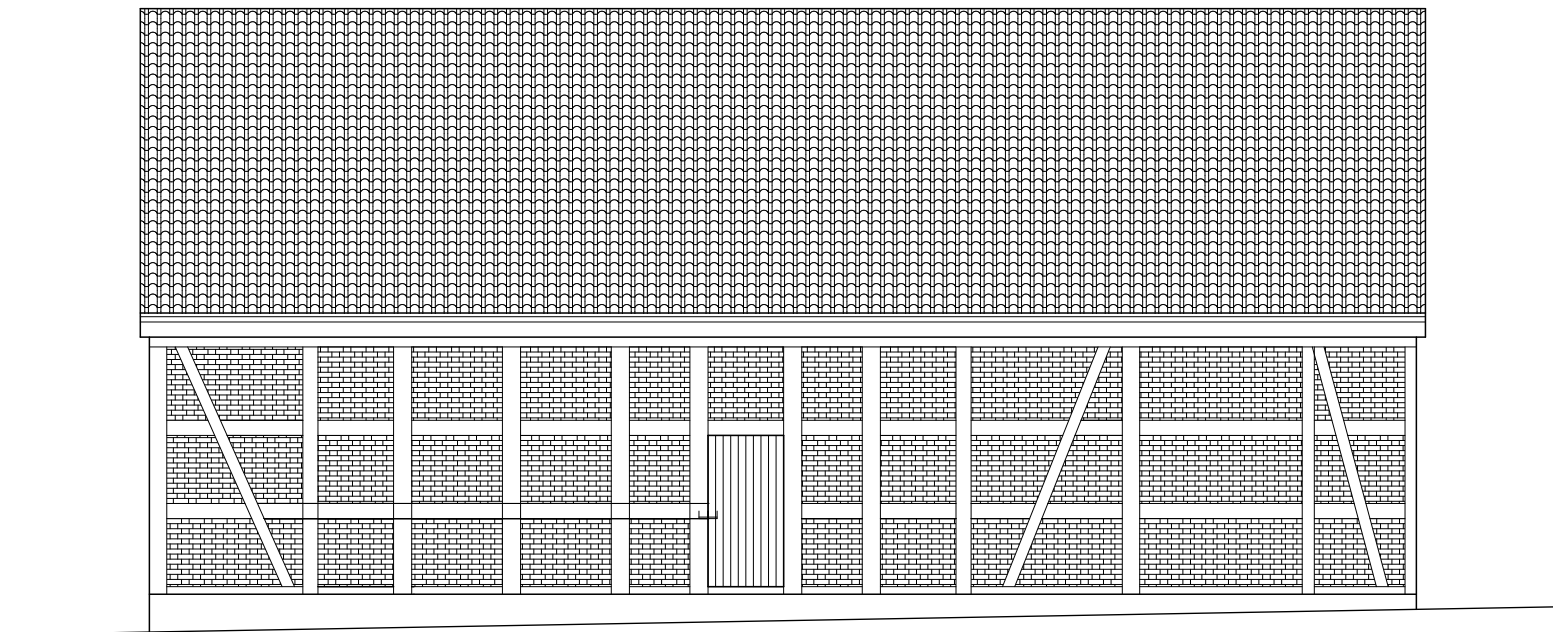

elewacja północna

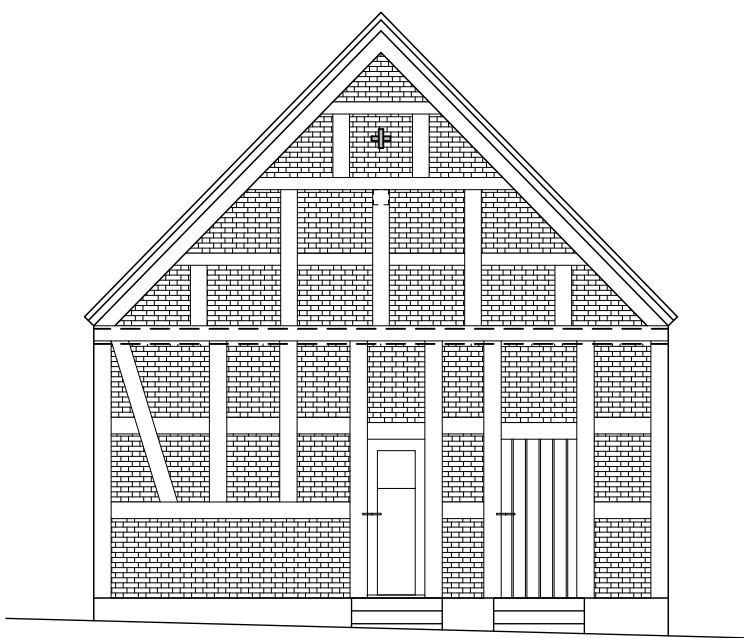

elewacja wschodnia



elewacja zachodnia
projektowana

BUDYNEK B
STODOŁA

ELEWACJE

A 2.2 skala 1:100