




- LEGENDA:
- SALE EKSPOZYCJI
 - SALE EDUKACYJNO WARSZTATOWE
 - POMIESZCZENIA SANITARNE
 - POMIESZCZENIA KOMUNIKACJI
 - POZOSTAŁE FUNKCJE UŻYTKOWE ZWIĄZANE Z OBSŁUGĄ PLACÓWKI
 - MAGAZYN

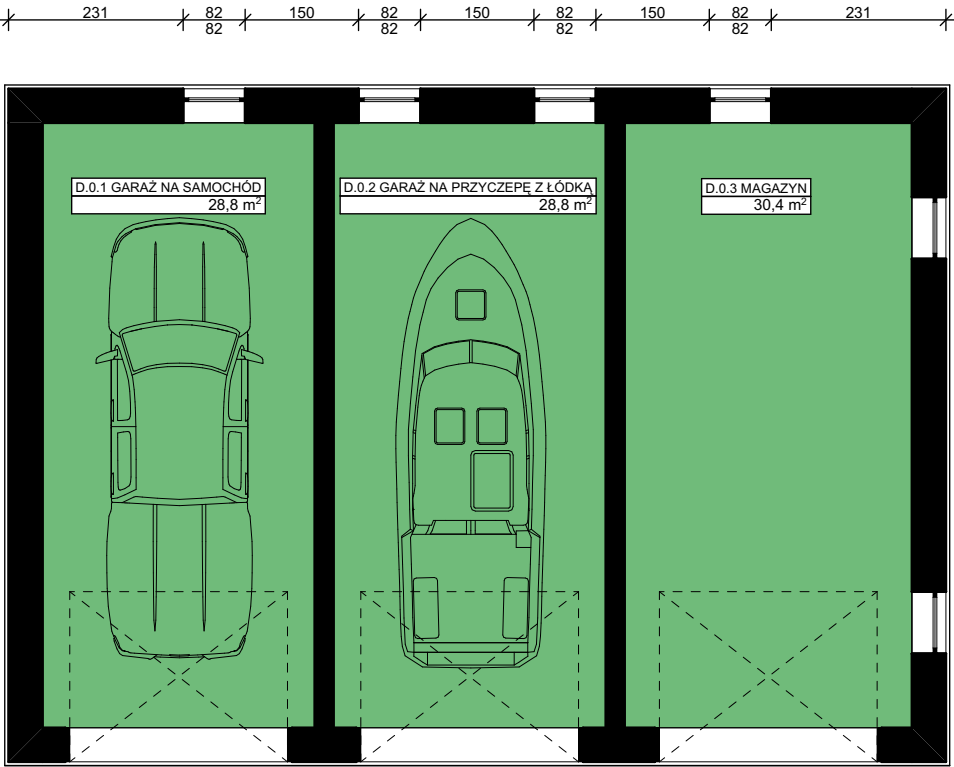

RYS. SCHEMAT FUNKCJONALNY

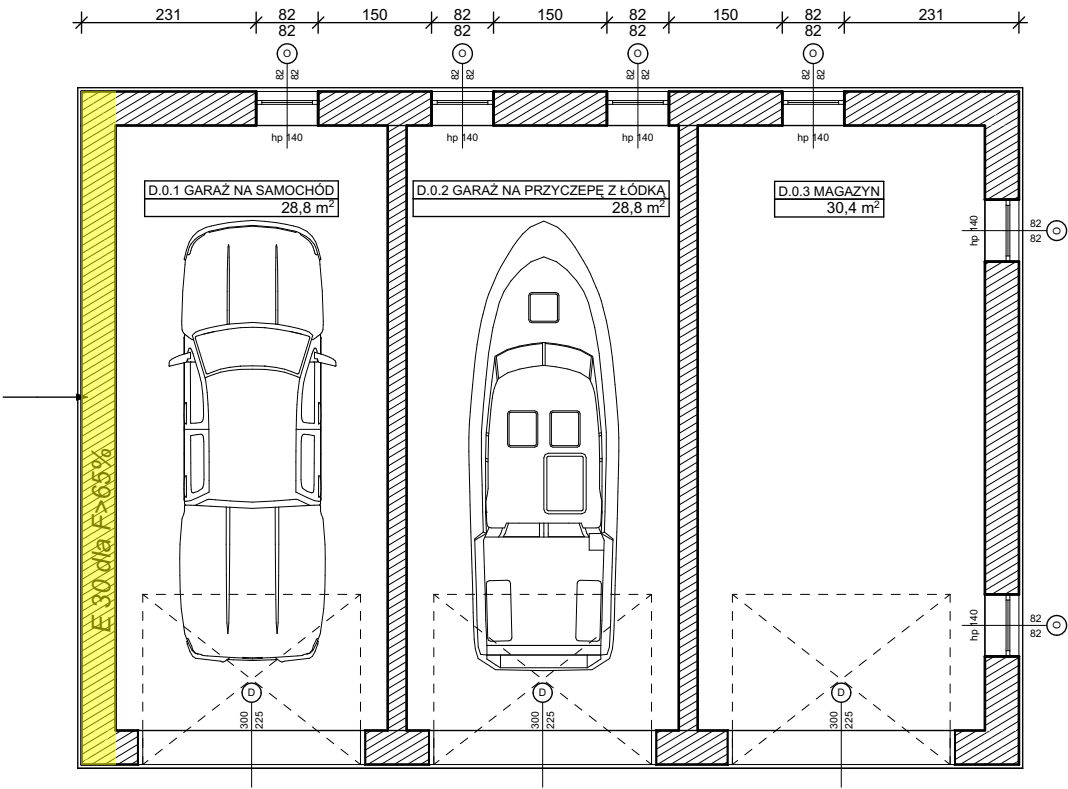

SCHEMAT PPOŻ

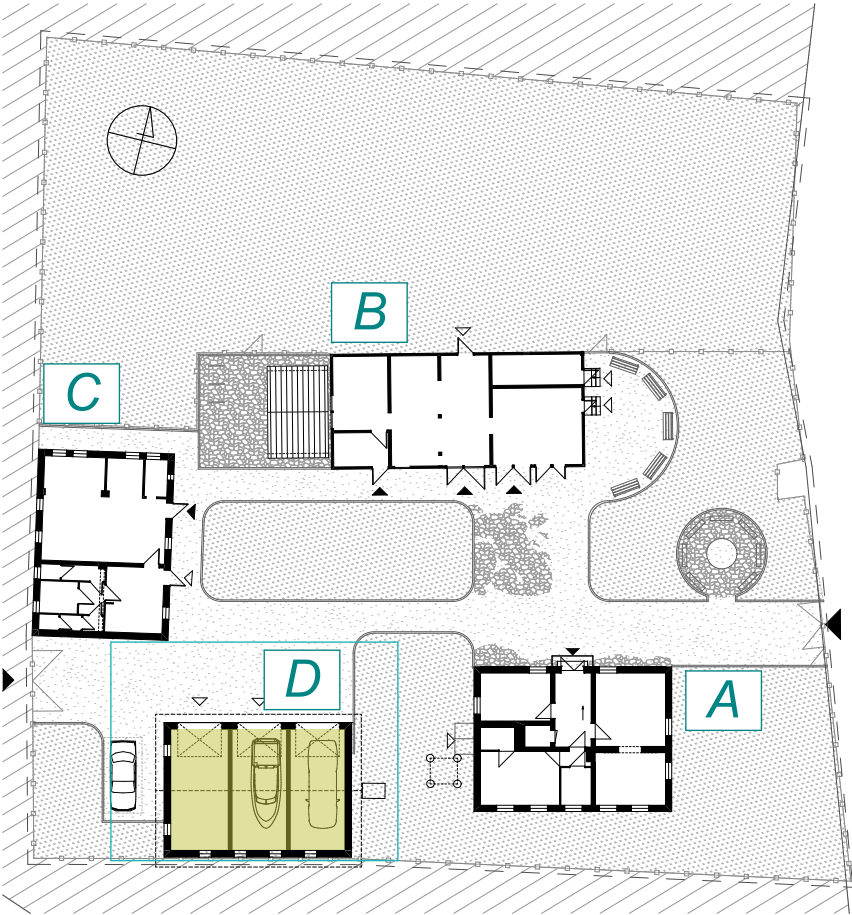

ZESTAWIENIE POMIESZCZEŃ				
Kondygnacja	BUD	Nr	Nazwa pomieszczenia	Powierzchnia
PARTER				
	D	D.0.1	GARAŻ NA SAMOCHÓD	28,80
	D	D.0.2	GARAŻ NA PRZYCZEP...	28,80
	D	D.0.3	MAGAZYN	30,40
				88,00 m ²

BUDYNEK D
GARAŻ

PROJEKTOWANE
ELEWACJE

A 4.1 skala 1:100