

elewacja północna

Detal ślusarski  
odwzorowany z detalu  
bud. inwentarskiego

Detal ślusarski  
odwzorowany z detalu  
bud. gospodarczego


nadproże łukowe z cegły klinkierowej

Okna wzorowane na okna  
bud. gospodarczego


parapet z cegły klinkierowej

Cokół - okładzina kamienna +  
detal z cegły klinkierowej

Cokół - okładzina kamienna +  
detal z cegły klinkierowej

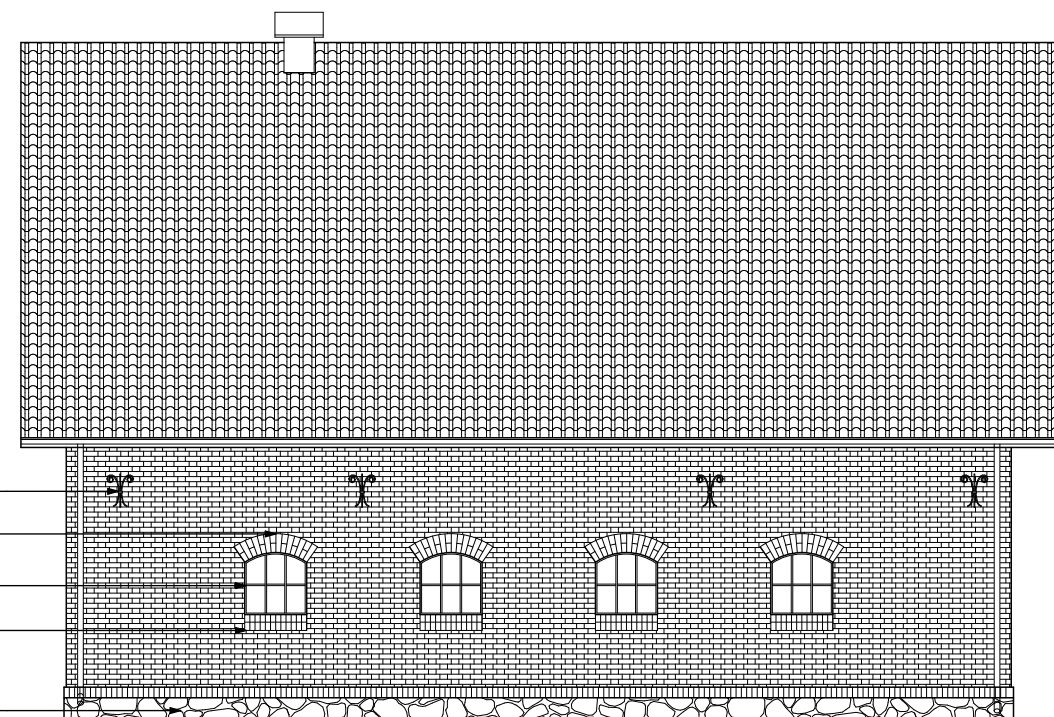


elewacja południowa

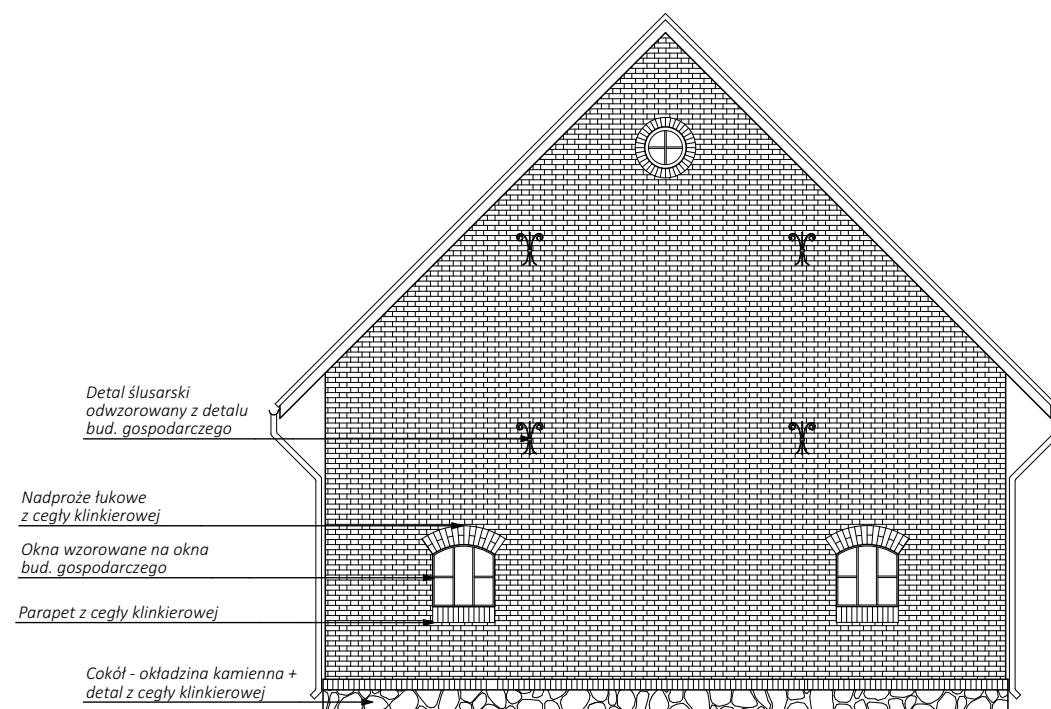

elewacja zachodnia

Detal ślusarski  
odwzorowany z detalu  
bud. gospodarczego

Cokół - okładzina kamienna +  
detal z cegły klinkierowej

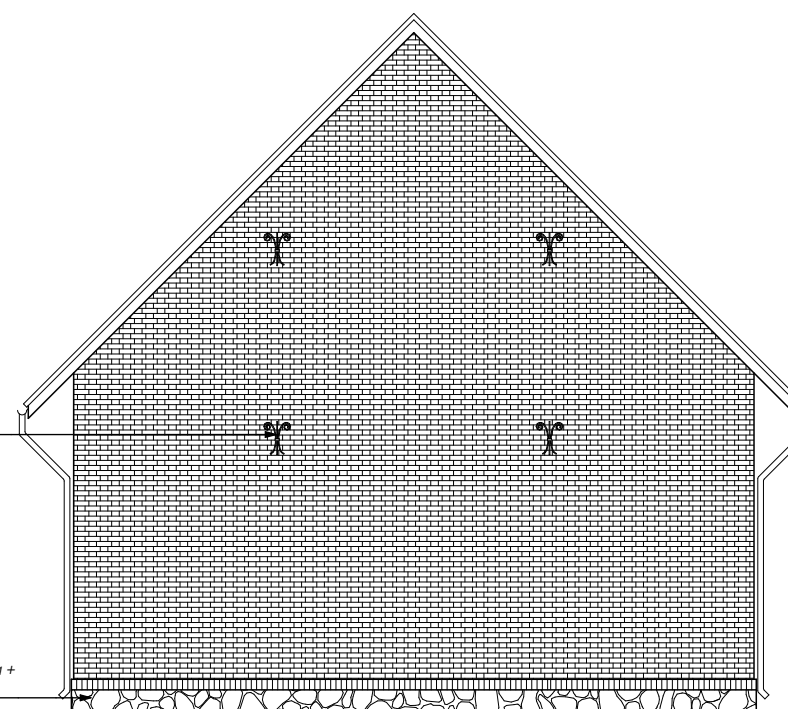

elewacja wschodnia

BUDYNEK D  
GARAŻ

PROJEKTOWANE  
ELEWACJE

A 4.2 skala 1:100