
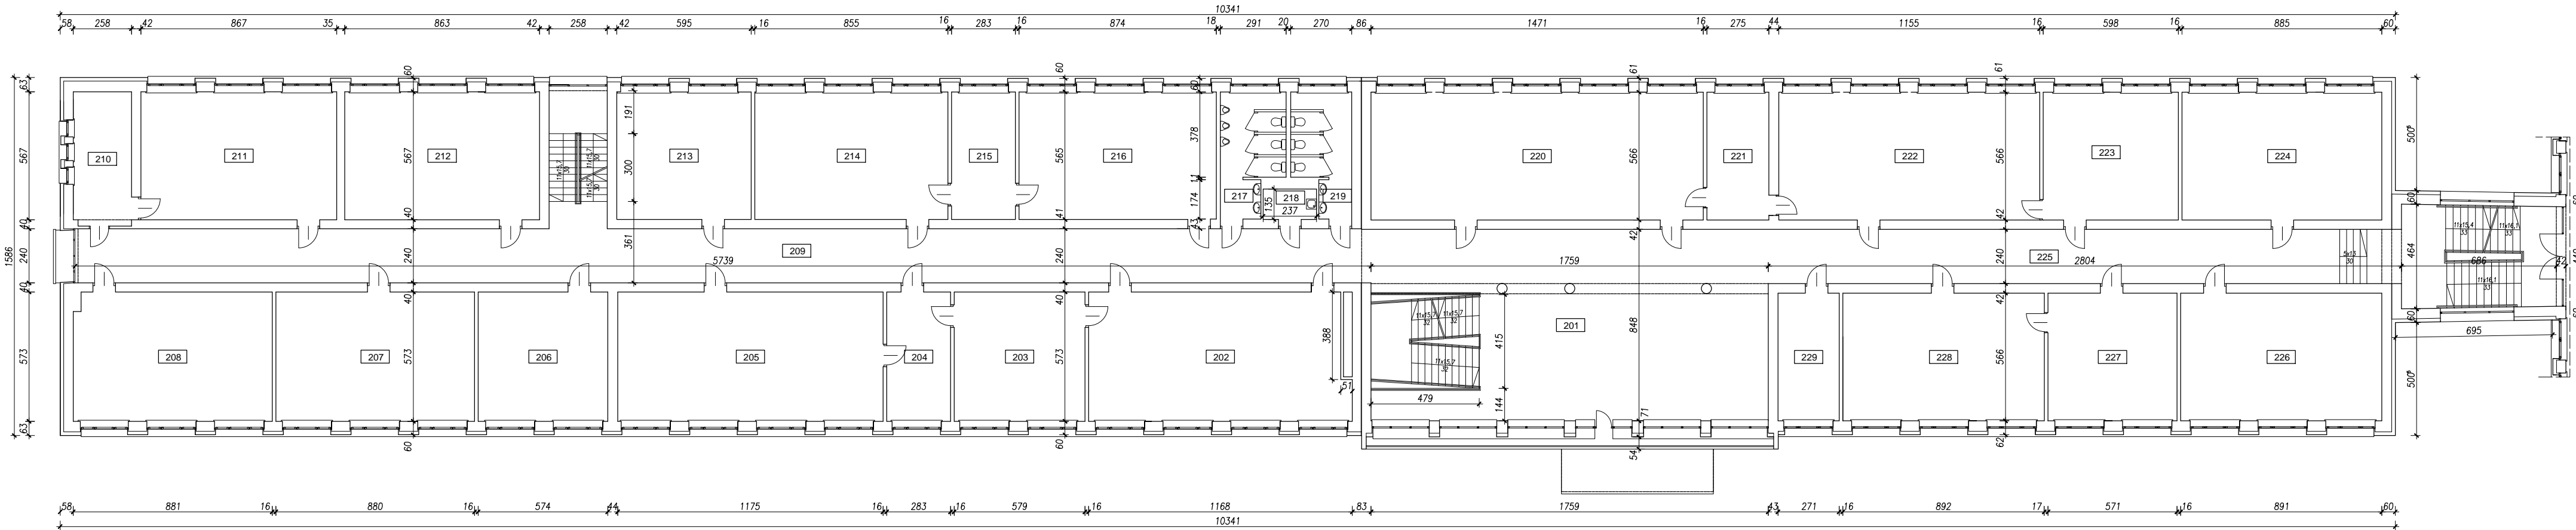


SEGMENT A

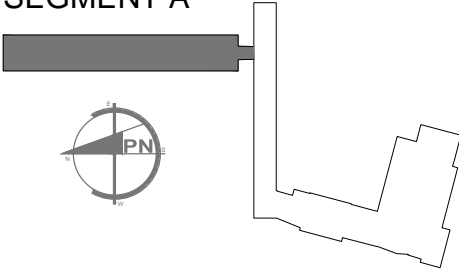

Zestawienie pomieszczeń			
Numer	Nazwa	Powierzchnia	Wysokość
201	Komunikacja	128.81 m2	3,18m
202	Sala lekcyjna	64.95 m2	3,20m
203	Sala lekcyjna	33.18 m2	3,18m
204	Zaplecze sali	16.22 m2	3,18m
205	Sala lekcyjna	67.21 m2	3,18m
206	Sala lekcyjna	32.89 m2	3,18m
207	Sala lekcyjna	50.42 m2	3,18m
208	Sala lekcyjna	50.18 m2	3,18m
209	Komunikacja	140.35 m2	3,18m
210	Zaplecze sali	15.29 m2	3,17m
211	Sala lekcyjna	49.16 m2	3,17m
212	Sala lekcyjna	48.93 m2	3,17m
213	Sala lekcyjna	33.65 m2	3,17m
214	Sala lekcyjna	48.31 m2	3,17m
215	Zaplecze sali	15.99 m2	3,17m
216	Sala lekcyjna	49.29 m2	3,17m
217	Ustępnie męskie	14.12 m2	3,23m
218	Pom. Porządkowe	3.20 m2	3,22m
219	Ustępnie damskie	12.73 m2	3,22m
220	Sala lekcyjna	83.26 m2	3,18m

Zestawienie pomieszczeń			
Numer	Nazwa	Powierzchnia	Wysokość
221	Zaplecze sali	15.57 m2	3,18m
222	Sala lekcyjna	65.37 m2	3,18m
223	Sala lekcyjna	33.85 m2	3,18m
224	Sala lekcyjna	50.09 m2	3,18m
225	Komunikacja	67.30 m2	3,18m
226	Sala lekcyjna	50.43 m2	3,18m
227	Sala lekcyjna	32.32 m2	3,18m
228	Sala lekcyjna	50.54 m2	3,18m
229	Gabinet pedagoga	15.34 m2	3,18m
		1338.93 m2	

FUNKCJA:	IMIĘ I NAZWISKO:	NR UPR:	PODPIS:	DATA:	<div><div>b.design</div><div>STUDIO PROJEKTOWE</div><div>BEATA DĘBOWSKA</div><div>Zapora ul. Grolska 26, 32-600 Oświęcim</div><div>tel. 600-273-333</div></div>
OPRACOWANIE: Branża architektoniczna	mgr inż. arch. Beata Dębowska	MPOIA/071/2008		08.2018	
TEMAT OPRACOWANIA:	INWENTARYZACJA BUDYNKÓW POWIATOWEGO ZESPOŁU NR 2 SZKÓŁ OGÓLNOKSZTAŁCĄCYCH MISTRZOSTWA SPORTOWEGO I TECHNICZNYCH W OŚWIĘCIMIU			STADIUM PROJEKTU: INW	
INWESTOR:	Powiat Oświęcimski - Starostwo Powiatowe w Oświęcimiu, ul. Wyspiańskiego 10, 32-602 Oświęcim			NR RYS. 2018.07-02	
OBIEKT:	Budynek szkoły PZnr2 SOMSiT w Oświęcimiu, ul. Bema 8			I-03	
BRANŻA:	ARCHITEKTONICZNO - BUDOWLANA			SKALA: 1:200	
TYTUŁ RYS:	BUDYNEK SZKOŁY SEGMENT "A" - RZUT 1 PIĘTRA				