
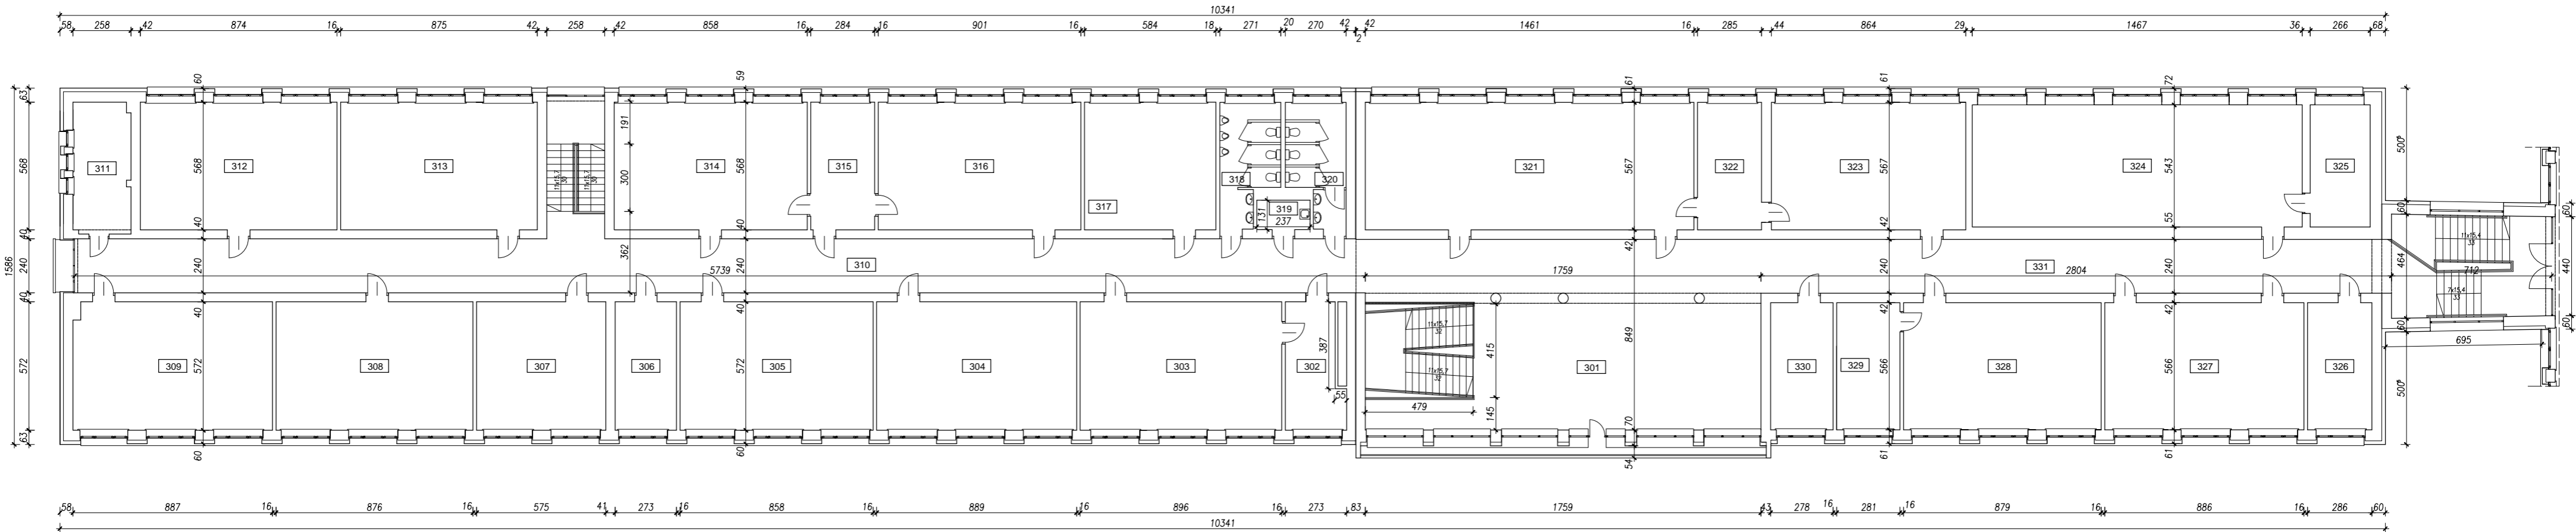


SEGMENT A

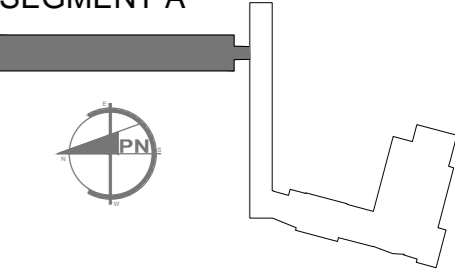

Zestawienie pomieszczeń			
Numer	Nazwa	Powierzchnia	Wysokość
301	Komunikacja	128.90 m2	2,66–3,45m
302	Zaplecze sali	13.64 m2	3,44m
303	Sala lekcyjna	51.25 m2	3,44m
304	Sala lekcyjna	50.85 m2	3,40m
305	Sala lekcyjna	49.08 m2	3,42m
306	Zaplecze sali	15.62 m2	3,42m
307	Sala lekcyjna	32.89 m2	3,44m
308	Sala lekcyjna	50.11 m2	3,42m
309	Sala lekcyjna	50.45 m2	3,44m
310	Komunikacja	137.73 m2	2,67m
311	Zaplecze sali	15.10 m2	3,42m
312	Sala lekcyjna	49.64 m2	3,42m
313	Sala lekcyjna	49.70 m2	3,42m
314	Sala lekcyjna	48.73 m2	3,42m
315	Zaplecze sali	16.13 m2	3,42m
316	Sala lekcyjna	51.18 m2	3,42m
317	Sala lekcyjna	33.17 m2	3,42m
318	Ustępnęski	12.87 m2	3,42m
319	Pom. Porządkowe	3.10 m2	3,42m
320	Ustępnę damski	12.76 m2	3,42m

Zestawienie pomieszczeń			
Numer	Nazwa	Powierzchnia	Wysokość
321	Sala lekcyjna	82.84 m2	3,41m
322	Zaplecze sali	16.16 m2	3,41m
323	Sala lekcyjna	48.99 m2	3,41m
324	Sala lekcyjna	79.66 m2	3,04m
325	Zaplecze sali	14.44 m2	3,41m
326	Zaplecze sali	16.19 m2	3,41m
327	Sala lekcyjna	50.15 m2	3,41m
328	Sala lekcyjna	49.75 m2	3,41m
329	Zaplecze sali	15.90 m2	3,41m
330	Gabinet psychologa	15.73 m2	3,41m
331	Komunikacja	67.30 m2	2,66m
		1330.02 m2	

FUNKCJA:	IMIĘ I NAZWISKO:	NR UPR:	PODPIS:	DATA:	<div>STUDIO PROJEKTOWE</div> <div>BEATA DĘBOWSKA</div> <div>Zapora ul. Grolęska 26, 32-600 Oświęcim</div> <div>tel. 600-273-333</div>
OPRACOWANIE: Branża architektoniczna	mgr inż. arch. Beata Dębowska	MPOIA/071/2008		08.2018	
TEMAT OPRACOWANIA:	INWENTARYZACJA BUDYNKÓW POWIATOWEGO ZESPOŁU NR 2 SZKÓŁ OGÓLNOKSZTAŁCĄCYCH MISTRZOSTWA SPORTOWEGO I TECHNICZNYCH W OŚWIĘCIMIU			STADIUM PROJEKTU: INW	
INWESTOR:	Powiat Oświęcimski - Starostwo Powiatowe w Oświęcimiu, ul. Wyspiańskiego 10, 32-602 Oświęcim			NR RYS. 2018.07-02	
OBIEKT:	Budynek szkoły PZnr2 SOMSiT w Oświęcimiu, ul. Bema 8			I-04	
BRANŻA:	ARCHITEKTONICZNO - BUDOWLANA			SKALA: 1:200	
TYTUŁ RYS:	BUDYNEK SZKOŁY SEGMENT "A" - RZUT 2 PIĘTRA				