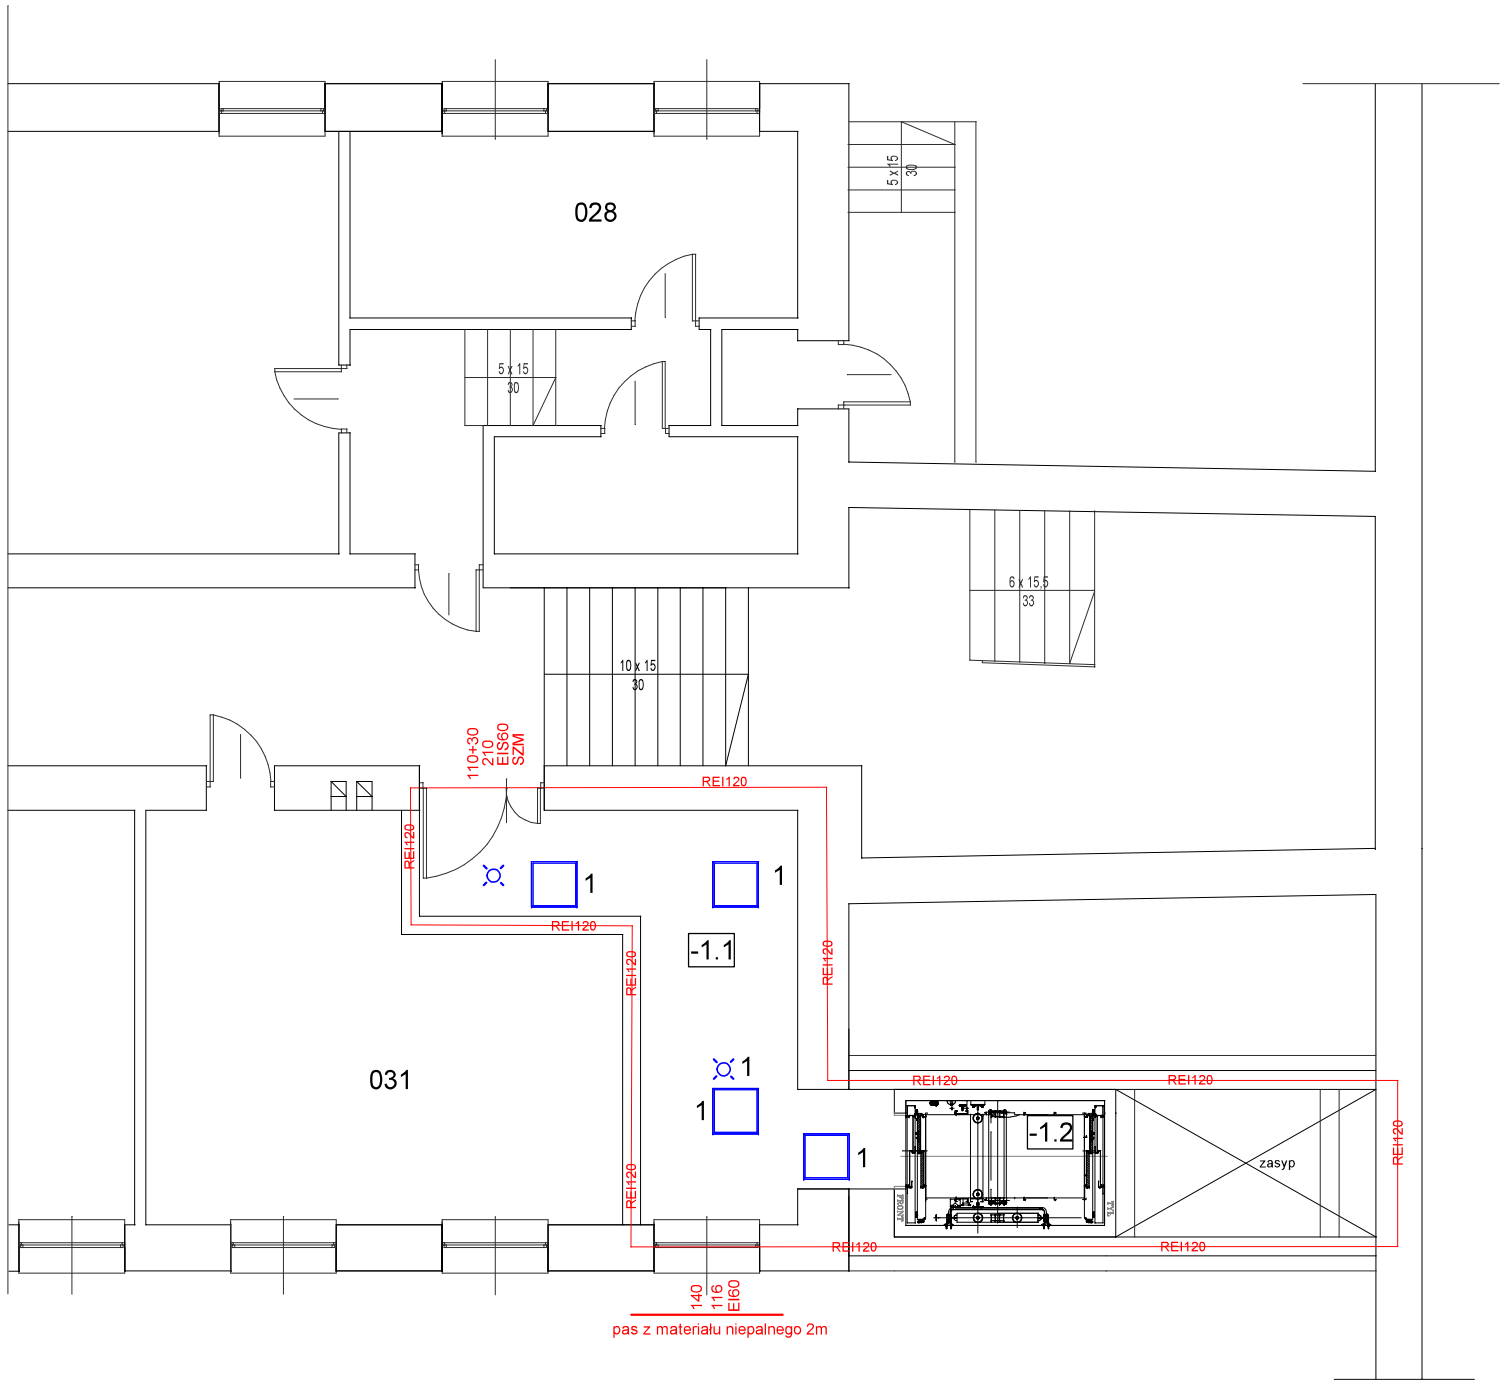

lp.	nazwa pomieszczenia	pow. użyt. pomieszczenia [m2]
-1.1	korytarz	17,30
-1.2	szyb windy	4,34
	razem	21,64

LEGENDA:

- Panel LED 600x600 36W
- Czujnik ruchu 360st.

UWAGA:

1. OBWODY OŚWIETLENIA WYKONAĆ PRZEWODEM N2XH-j 3x1,5mm², 750V, p/t.
2. W POMIESZCZENIACH WILGOTNYCH STOSOWAĆ OSPRZĘT SZCZELNY: IP44.
3. ZASILANIE PROJ. OBWODÓW WYPROWADZIĆ Z PROJ. ROZDZIELNICY TR-2
4. ODTWORZYĆ KLASE ODPORNOŚCI OGNIOWEJ WSZYSTKICH PRZEJŚĆ PRZEZ ŚCIANY I STROPY
5. ZABRANIA SIĘ PROWADZENIA PRZEWODÓW PRZEZ SZYB WINDOWY

Temat:
Przebudowa i rozbudowa budynku szkoły o łącznik z szybem windowym wraz z przebudową instalacji wewnętrznych w ramach zadania inwestycyjnego p.n. "Modernizacja szkół ponadpodstawowych w zakresie efektywności energetycznej

Inwestor: Powiat Oświęcimski
ul. Wyspiańskiego 10, 32-602 Oświęcim

Lokalizacja: dz. nr 368/37 obr. 0007, 620/10 obr. 0001
32-600 Oświęcim ul. Józefa Bema 8

Skala: 1:100

Branża: ELEKTRYKA | Nr rys: E - 1 | Wersja: PB v.1

Data: XII 2024

Nazwa rysunku: INSTALACJA ELEKTRYCZNA - RZUT PIWNIC

Projektował:
mgr inż. Łukasz Kwiatkowski
upr. nr MAP/0400/PWBE/18 w specjalności instalacyjnej
Podpis:

Sprawdził:
mgr inż. Mateusz Styś
upr. nr MAP/0054/PWBE/21 w specjalności instalacyjnej
Podpis: