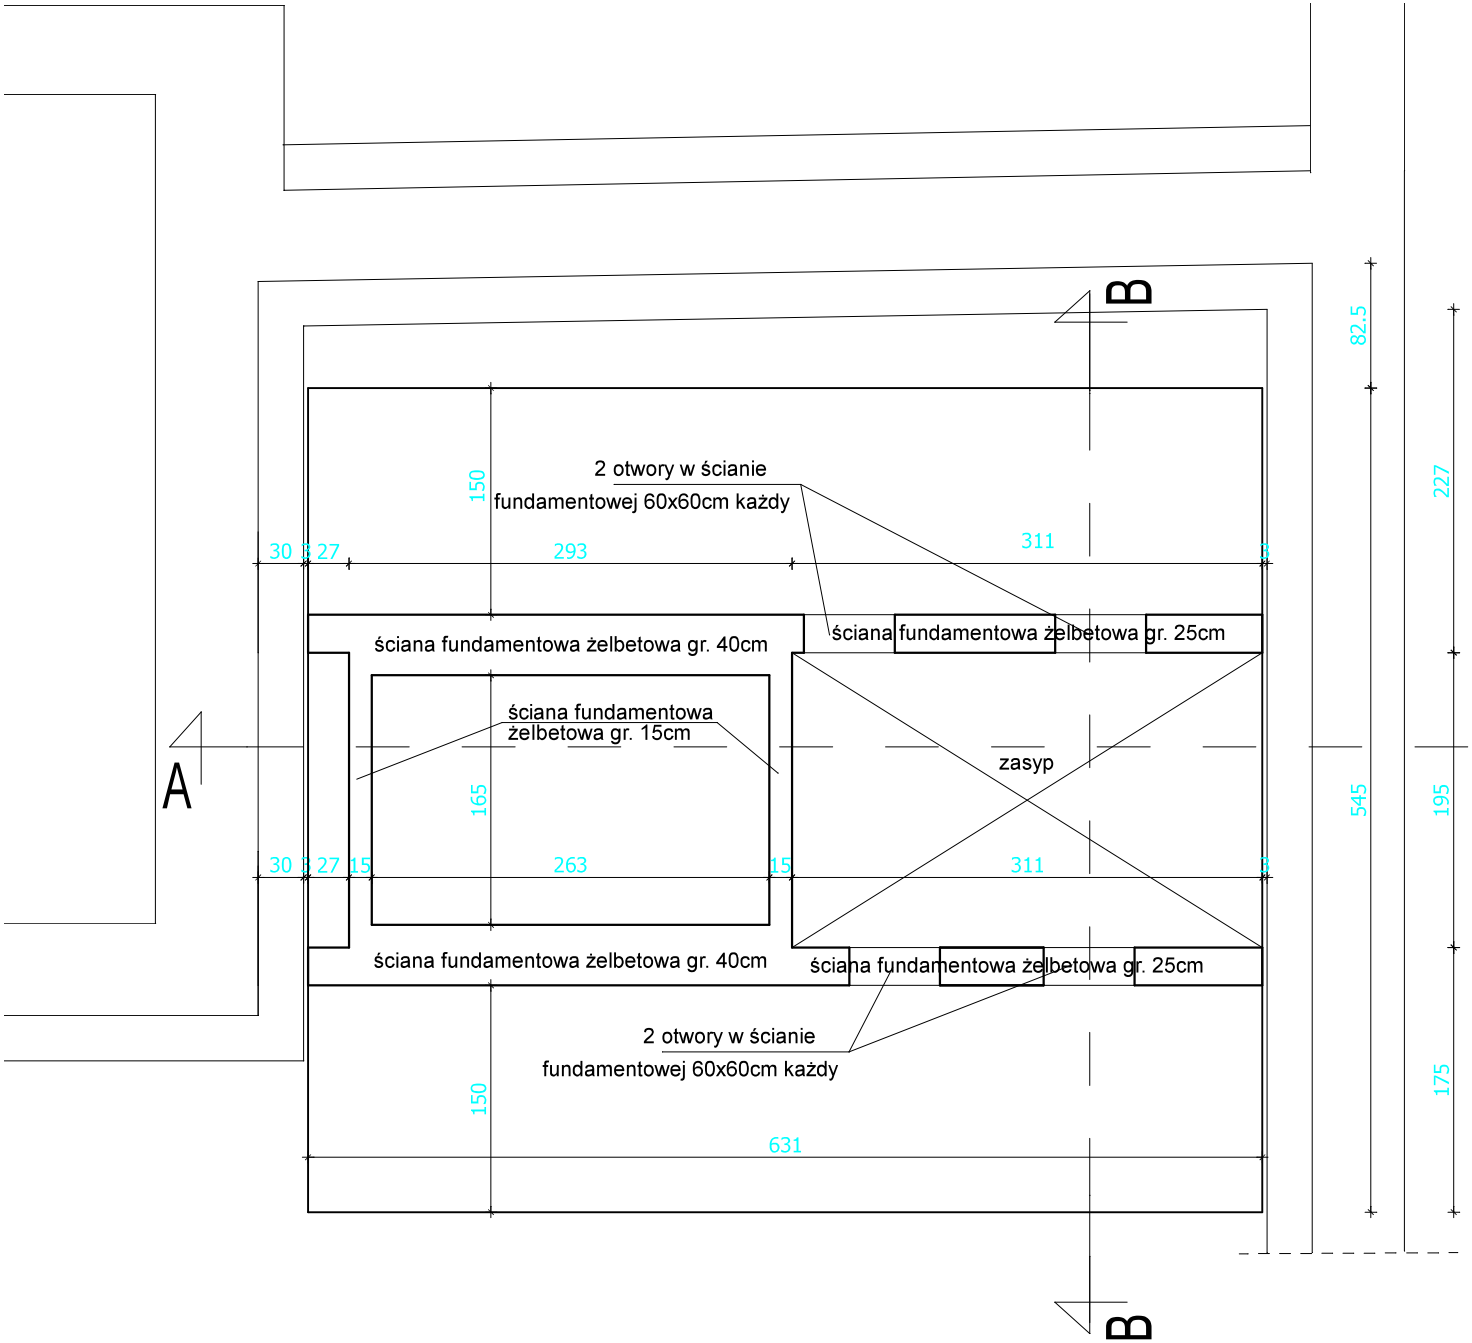

Temat: Przebudowa i rozbudowa budynku szkoły o łącznik z szybem windowym wraz z przebudową instalacji wewnętrznych w ramach zadania inwestycyjnego p.n. "Modernizacja szkół ponadpodstawowych w zakresie efektywności energetycznej			
Inwestor: Powiat Oświęcimski ul. Wyspiańskiego 10, 32-602 Oświęcim			
Lokalizacja: dz. nr 368/37 obr. 0007, 620/10 obr 0001 32-600 Oświęcim ul. Józefa Bema 8			Skala: 1:50
Branża: KONSTRUKCJA	Nr rys: K - 2	Wersja: PT v.1	Data: XII 2024
Nazwa rysunku: RZUT ŚCIAN FUNDAMENTOWYCH			
Projektował: mgr inż. Marcin Stopa upr. nr MAP/0494/PWBKb/17 w specjalności konstr.-budowlanej			Podpis:
Sprawdził: mgr inż. Andrzej Smaga upr. nr MAP/0289/PWOK/08 w specjalności konstr.-budowlanej			Podpis: