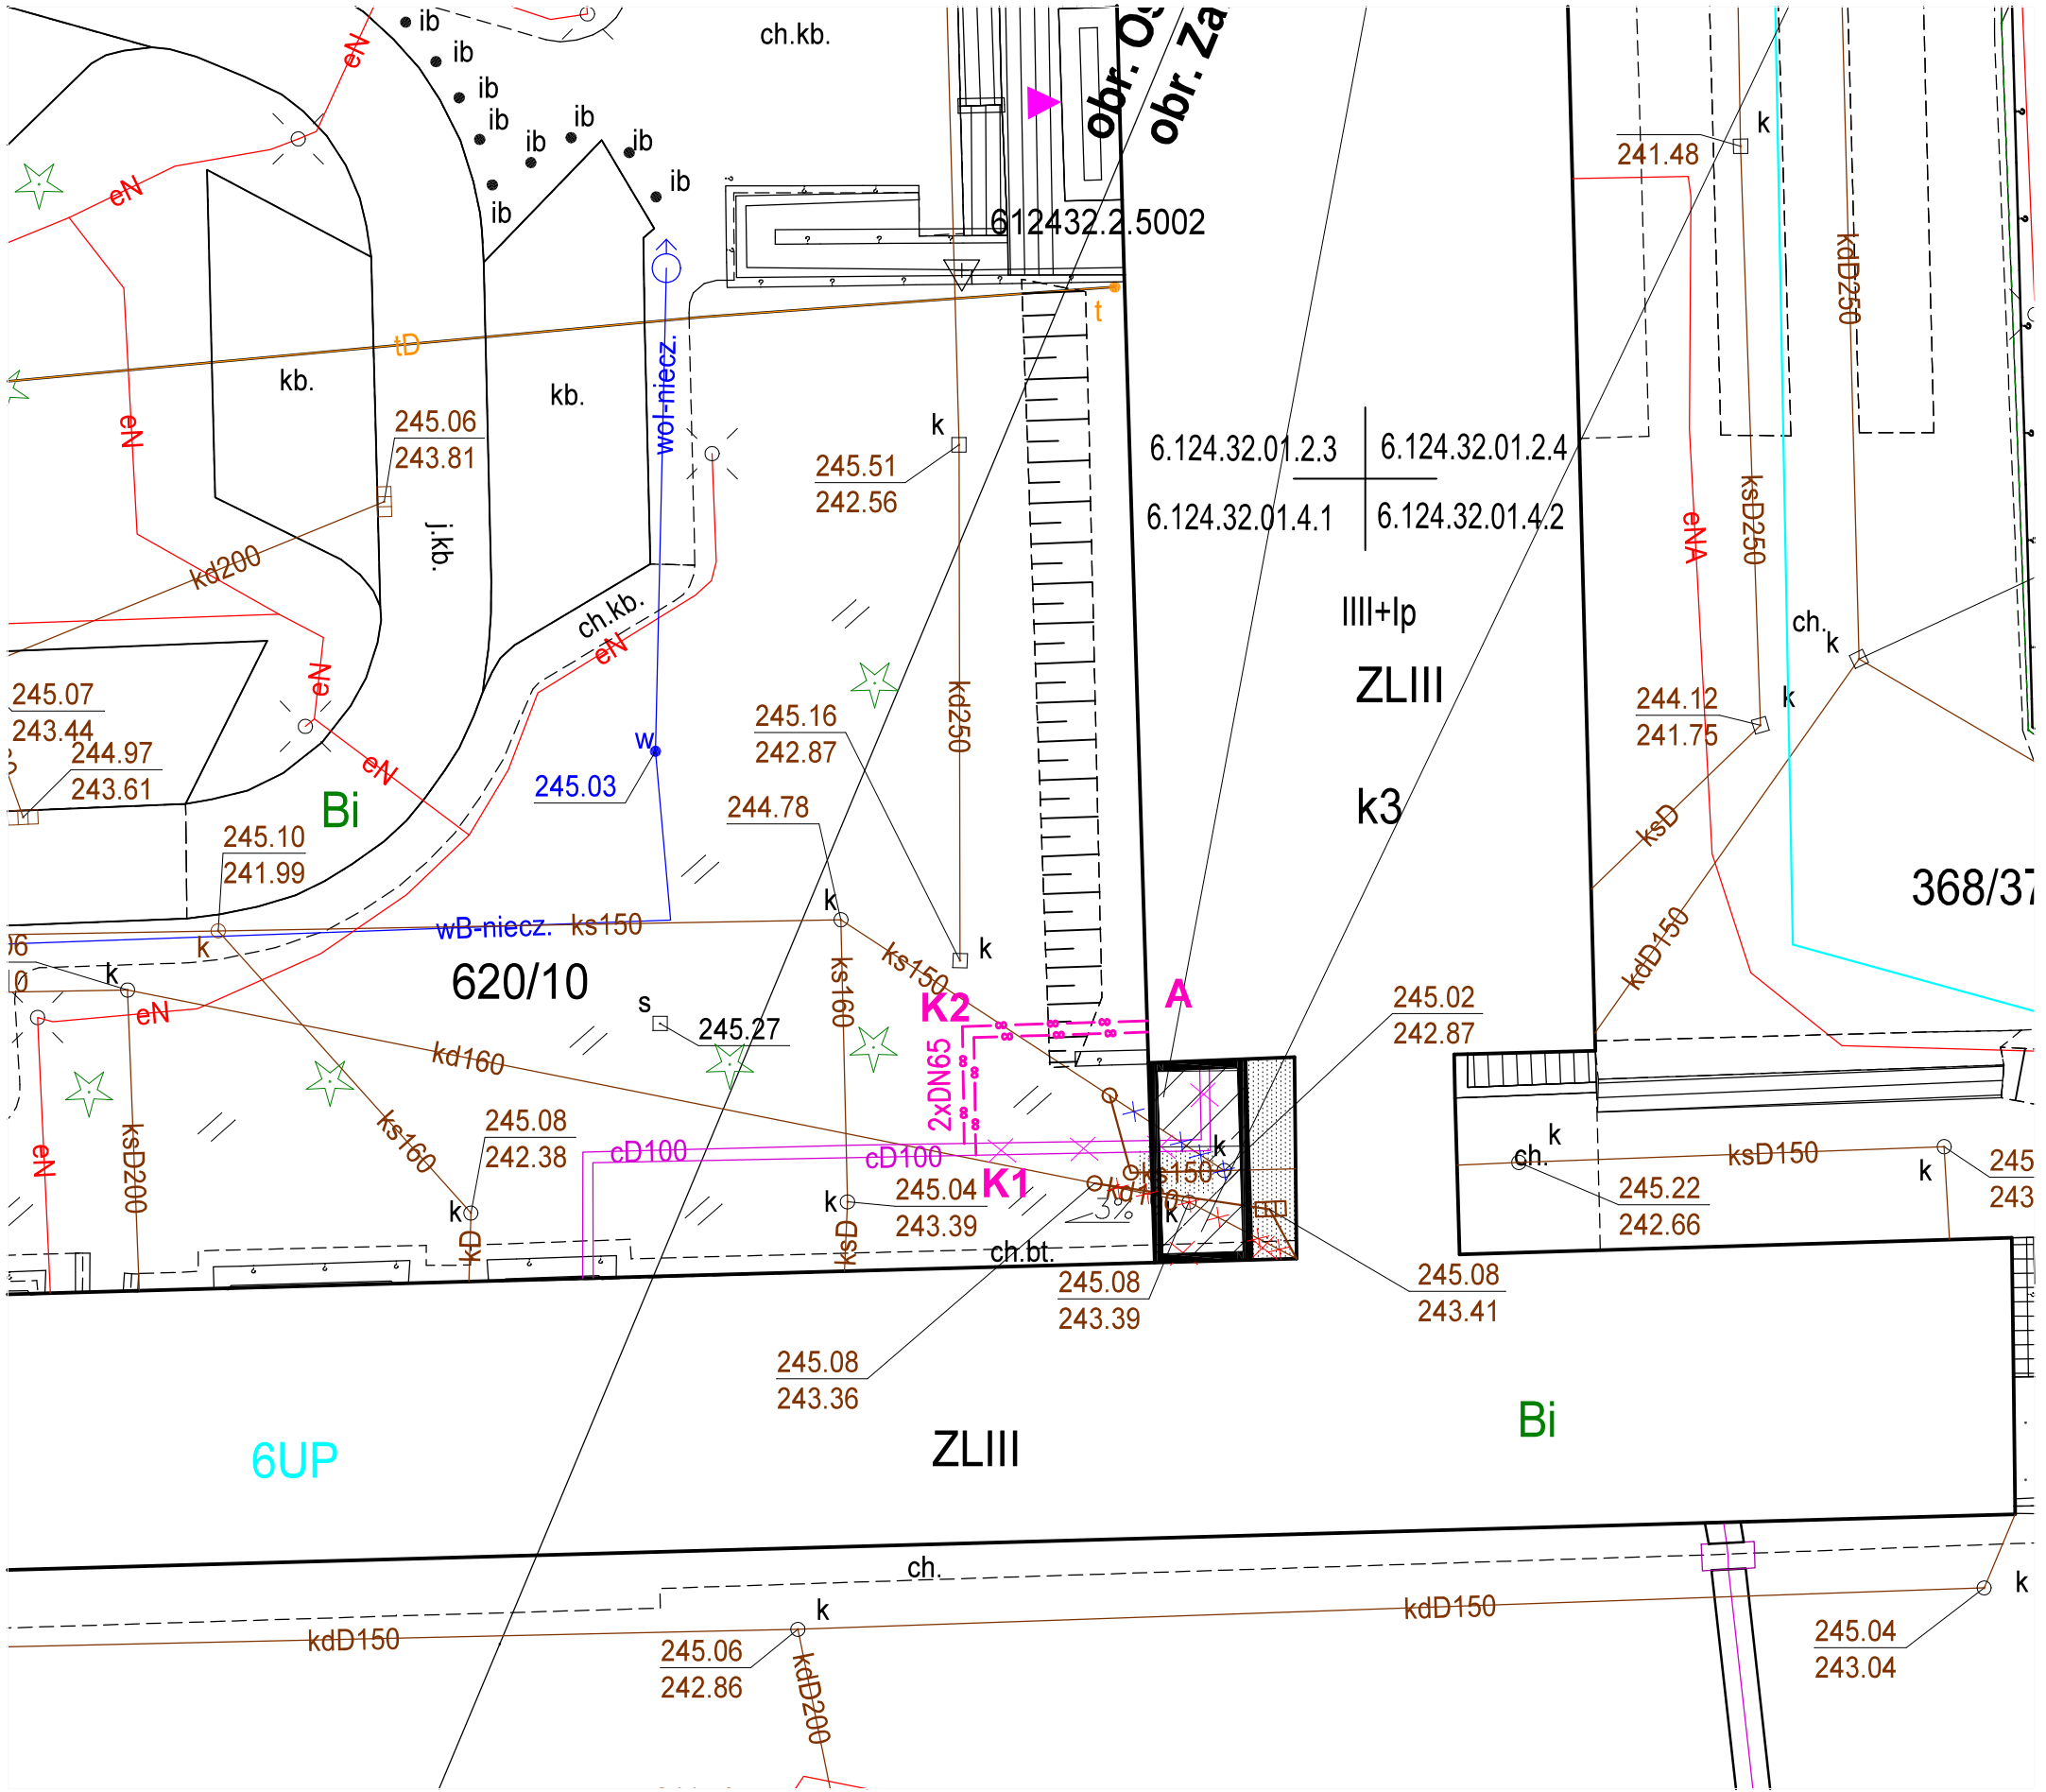

LEGENDA:

- Trasa instalacji CO zew. – oś rur
- K1 K2 Punkty charakterystyczne instalacji
- Demontaż ist. instalacji CO zew.

Temat:	Przebudowa i rozbudowa budynku szkolnego w ramach zadania inwestycyjnego p.n. "Modernizacja szkół ponadpodstawowych w zakresie efektywności energetycznej
Inwestor:	Powiat Oświęcimski ul. Wyspiańskiego 10, 32-602 Oświęcim
Lokalizacja:	dz. nr 368/37 obr 0007, 620/10 obr. 0001 32-600 Oświęcim ul. Józefa Bema 8
Skala:	1:250
Branża:	SANITARNA
Nr rys:	CO.01
Wersja:	v.1
Data:	XII 2024
Nazwa rysunku:	PROJEKT ZAGOSPODAROWANIA TERENU - TRASA ZEWNĘTRZNEJ INSTALACJI CO
Projektował:	dr inż. Maciej Knapik upr. nr MAP/0067/PWBS/22 w specjalności instalacyjnej
Sprawdził:	mgr inż. Ewa Lasoń-Piechota upr. nr 16/02 w specjalności instalacyjnej
Podpis:	