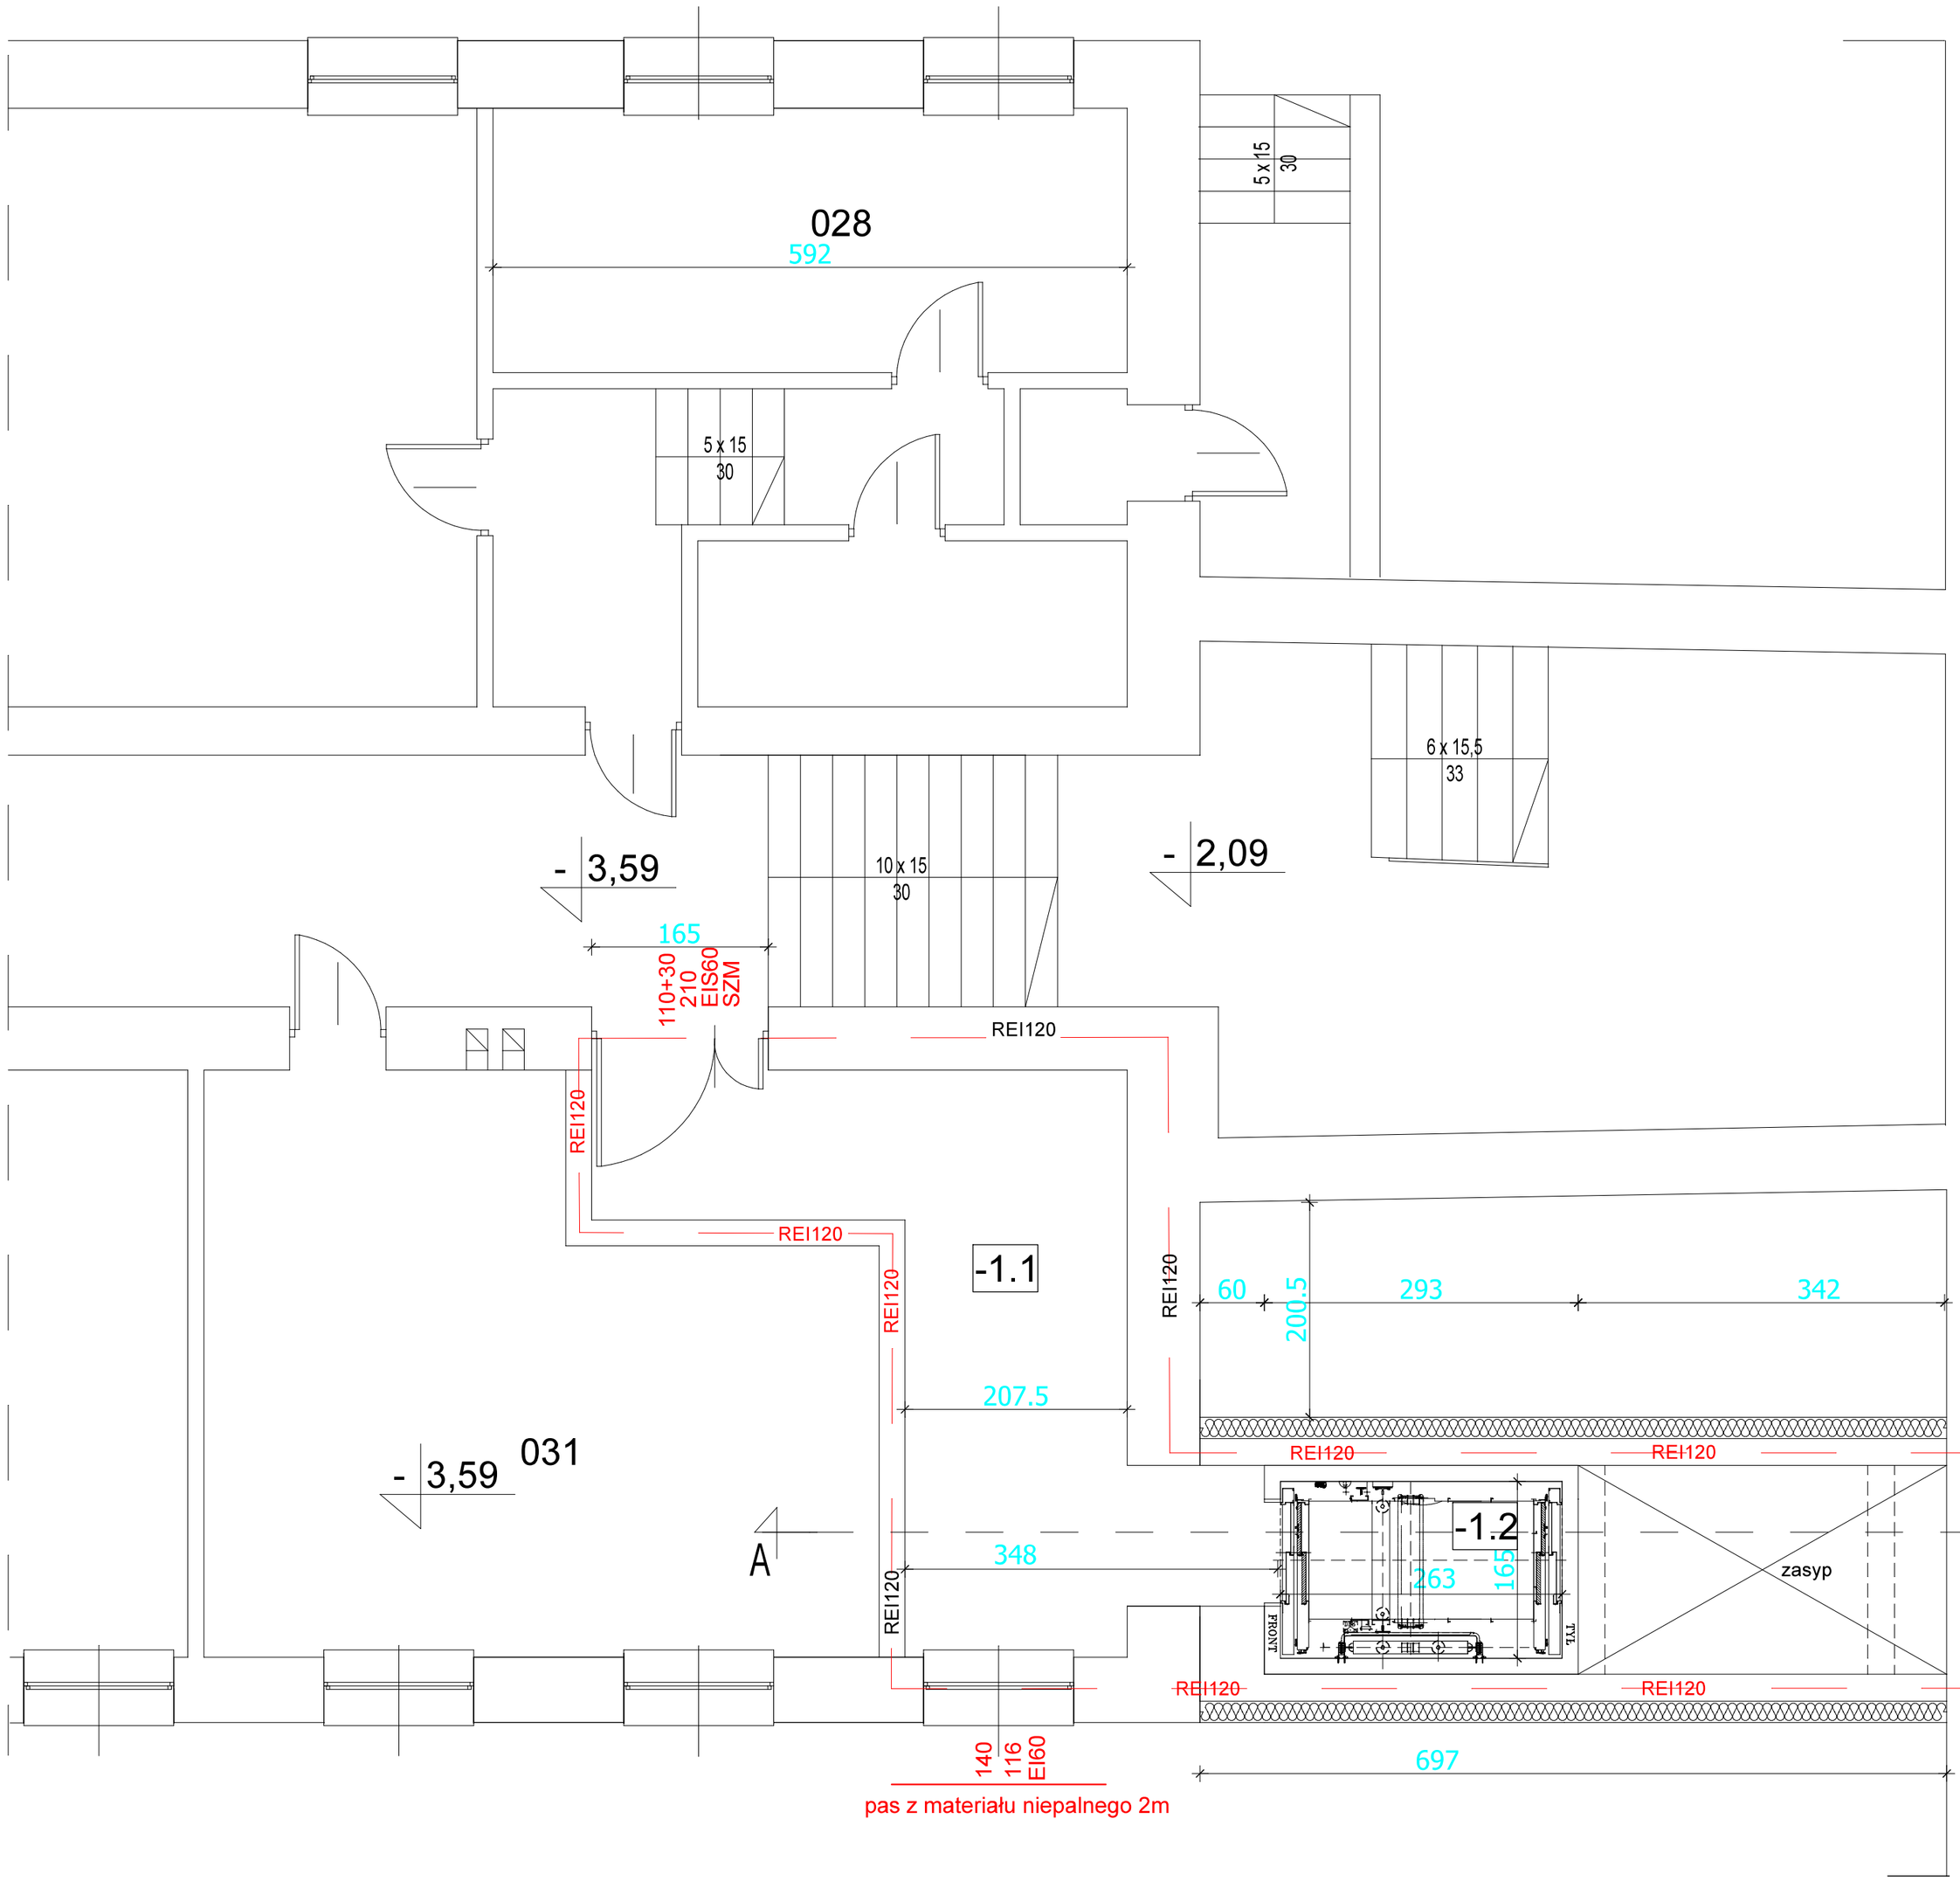

lp.	nazwa pomieszczenia	pow. użyt. pomieszczenia [m2]
-1.1	korytarz	17,30
-1.2	szyb windy	4,34
	razem	21,64

LEGENDA:

SUFIT TYNKOWANY, MALOWANY

Temat:
Przebudowa i rozbudowa budynku szkoły o łącznik z szybem windowym wraz z przebudową instalacji wewnętrznych w ramach zadania inwestycyjnego p.n. "Modernizacja szkół ponadpodstawowych w zakresie efektywności energetycznej

Inwestor: Powiat Oświęcimski
ul. Wyspiańskiego 10, 32-602 Oświęcim

Lokalizacja: dz. nr 368/37 obr. 0007, 620/10 obr. 0001
32-600 Oświęcim ul. Józefa Bema 8

Skala: 1:50

Branża: ARCHITEKTURA | Nr rys: A - 9 | Wersja: PW v.1 | Data: XII 2024

Nazwa rysunku: RZUT SUFITÓW PIWNIC

Projektował:
mgr inż. arch. Dominika Spyrka
upr. nr MPOIA/029/2018 w specjalności architektonicznej
Podpis:

Sprawdził:
mgr inż. arch. Marek Dubiel
upr. nr 16/98 w specjalności architektonicznej
Podpis: