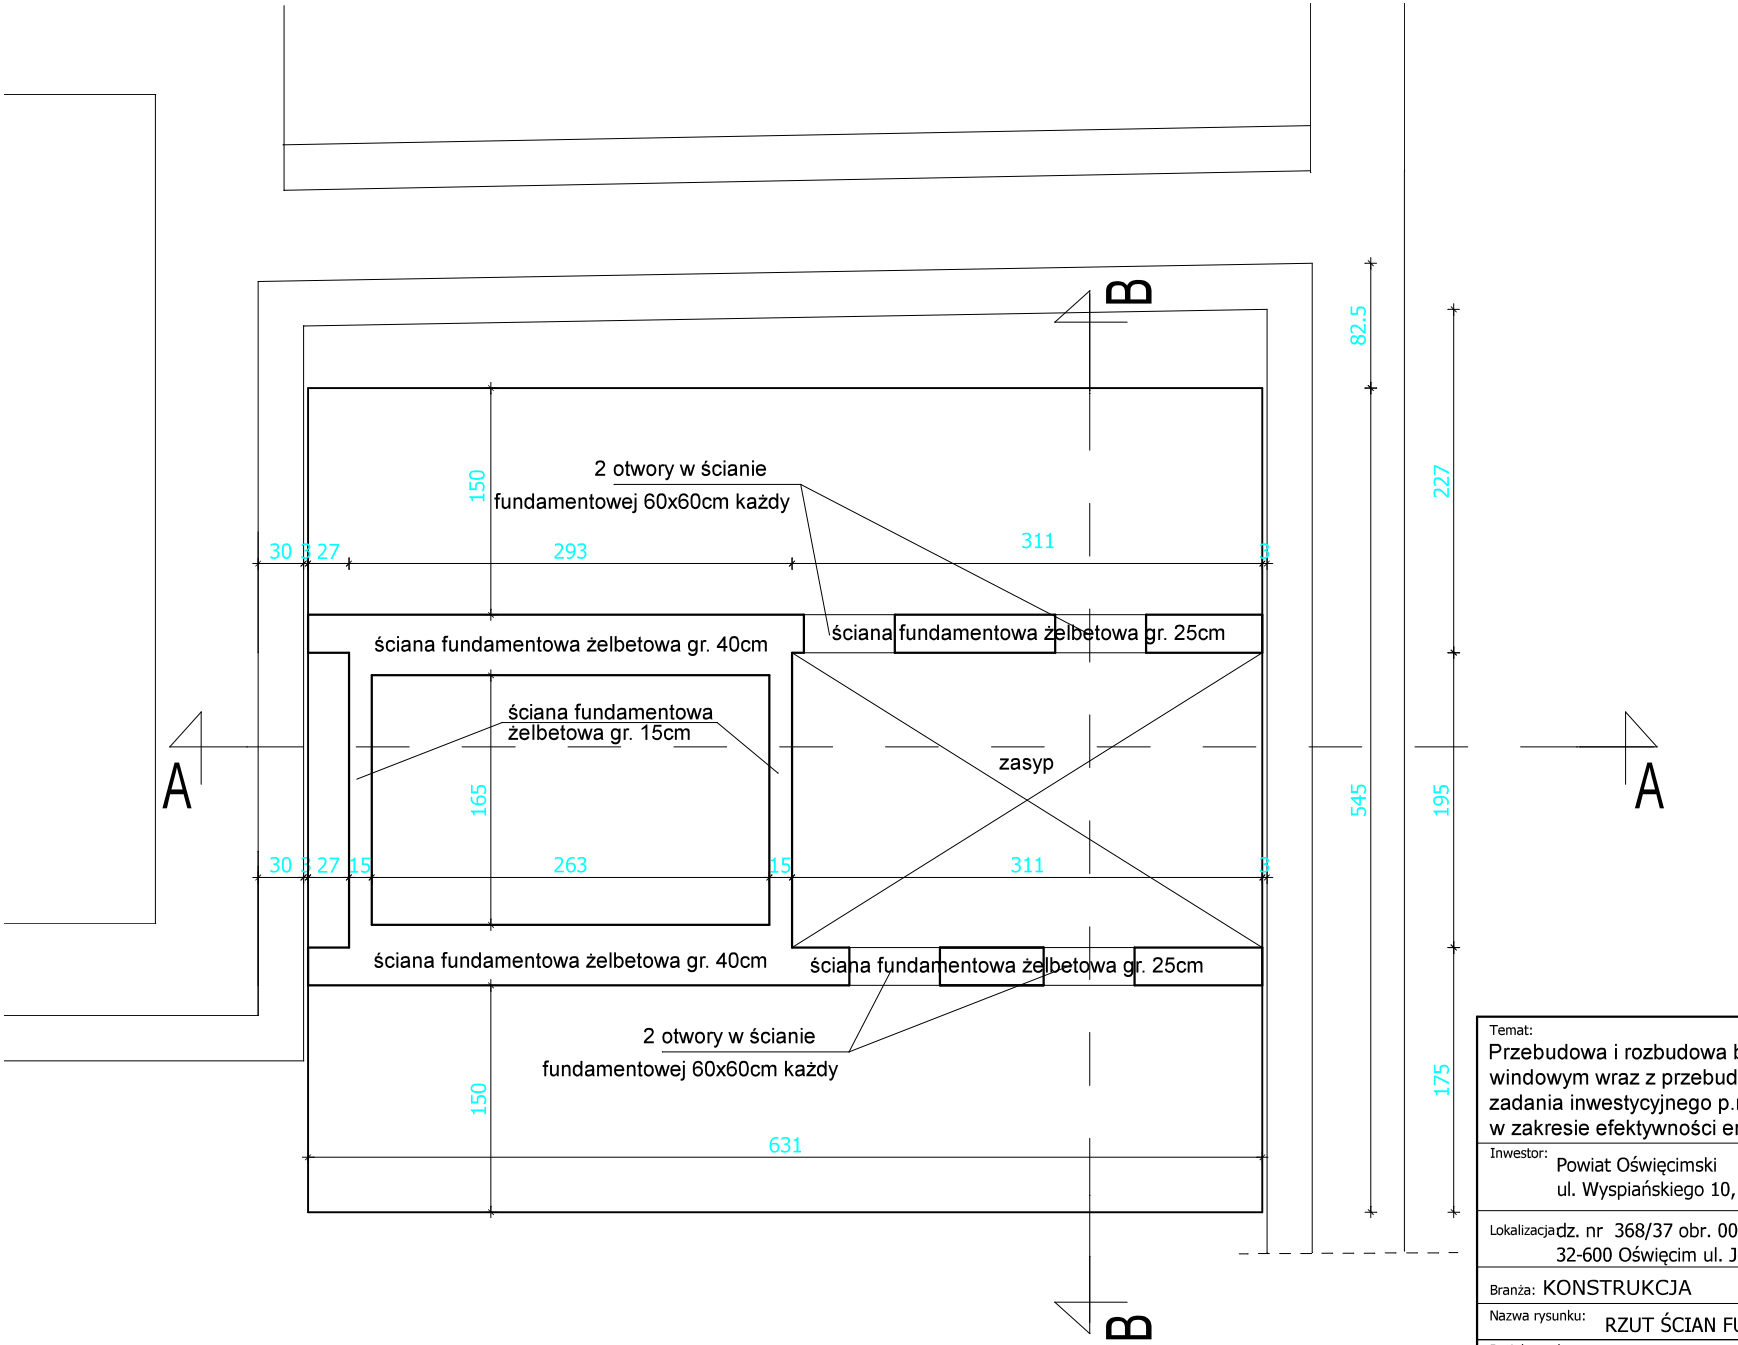

Temat:
Przebudowa i rozbudowa budynku szkoły o łącznik z szybem windowym wraz z przebudową instalacji wewnętrznych w ramach zadania inwestycyjnego p.n. "Modernizacja szkół ponadpodstawowych w zakresie efektywności energetycznej

Inwestor:
Powiat Oświęcimski
ul. Wyspiańskiego 10, 32-602 Oświęcim

Lokalizacja: dz. nr 368/37 obr. 0007, 620/10 obr 0001
32-600 Oświęcim ul. Józefa Bema 8

Skala: 1:50

Branża: KONSTRUKCJA | Nr rys: K - 2 | Wersja: PW v.1

Data: XII 2024

Nazwa rysunku: RZUT ŚCIAN FUNDAMENTOWYCH

Projektował:
mgr inż. Marcin Stopa
upr. nr MAP/0494/PWBKb/17 w specjalności konstr.-budowlanej
Podpis:

Sprawdził:
mgr inż. Andrzej Smaga
upr. nr MAP/0289/PWOK/08 w specjalności konstr.-budowlanej
Podpis: