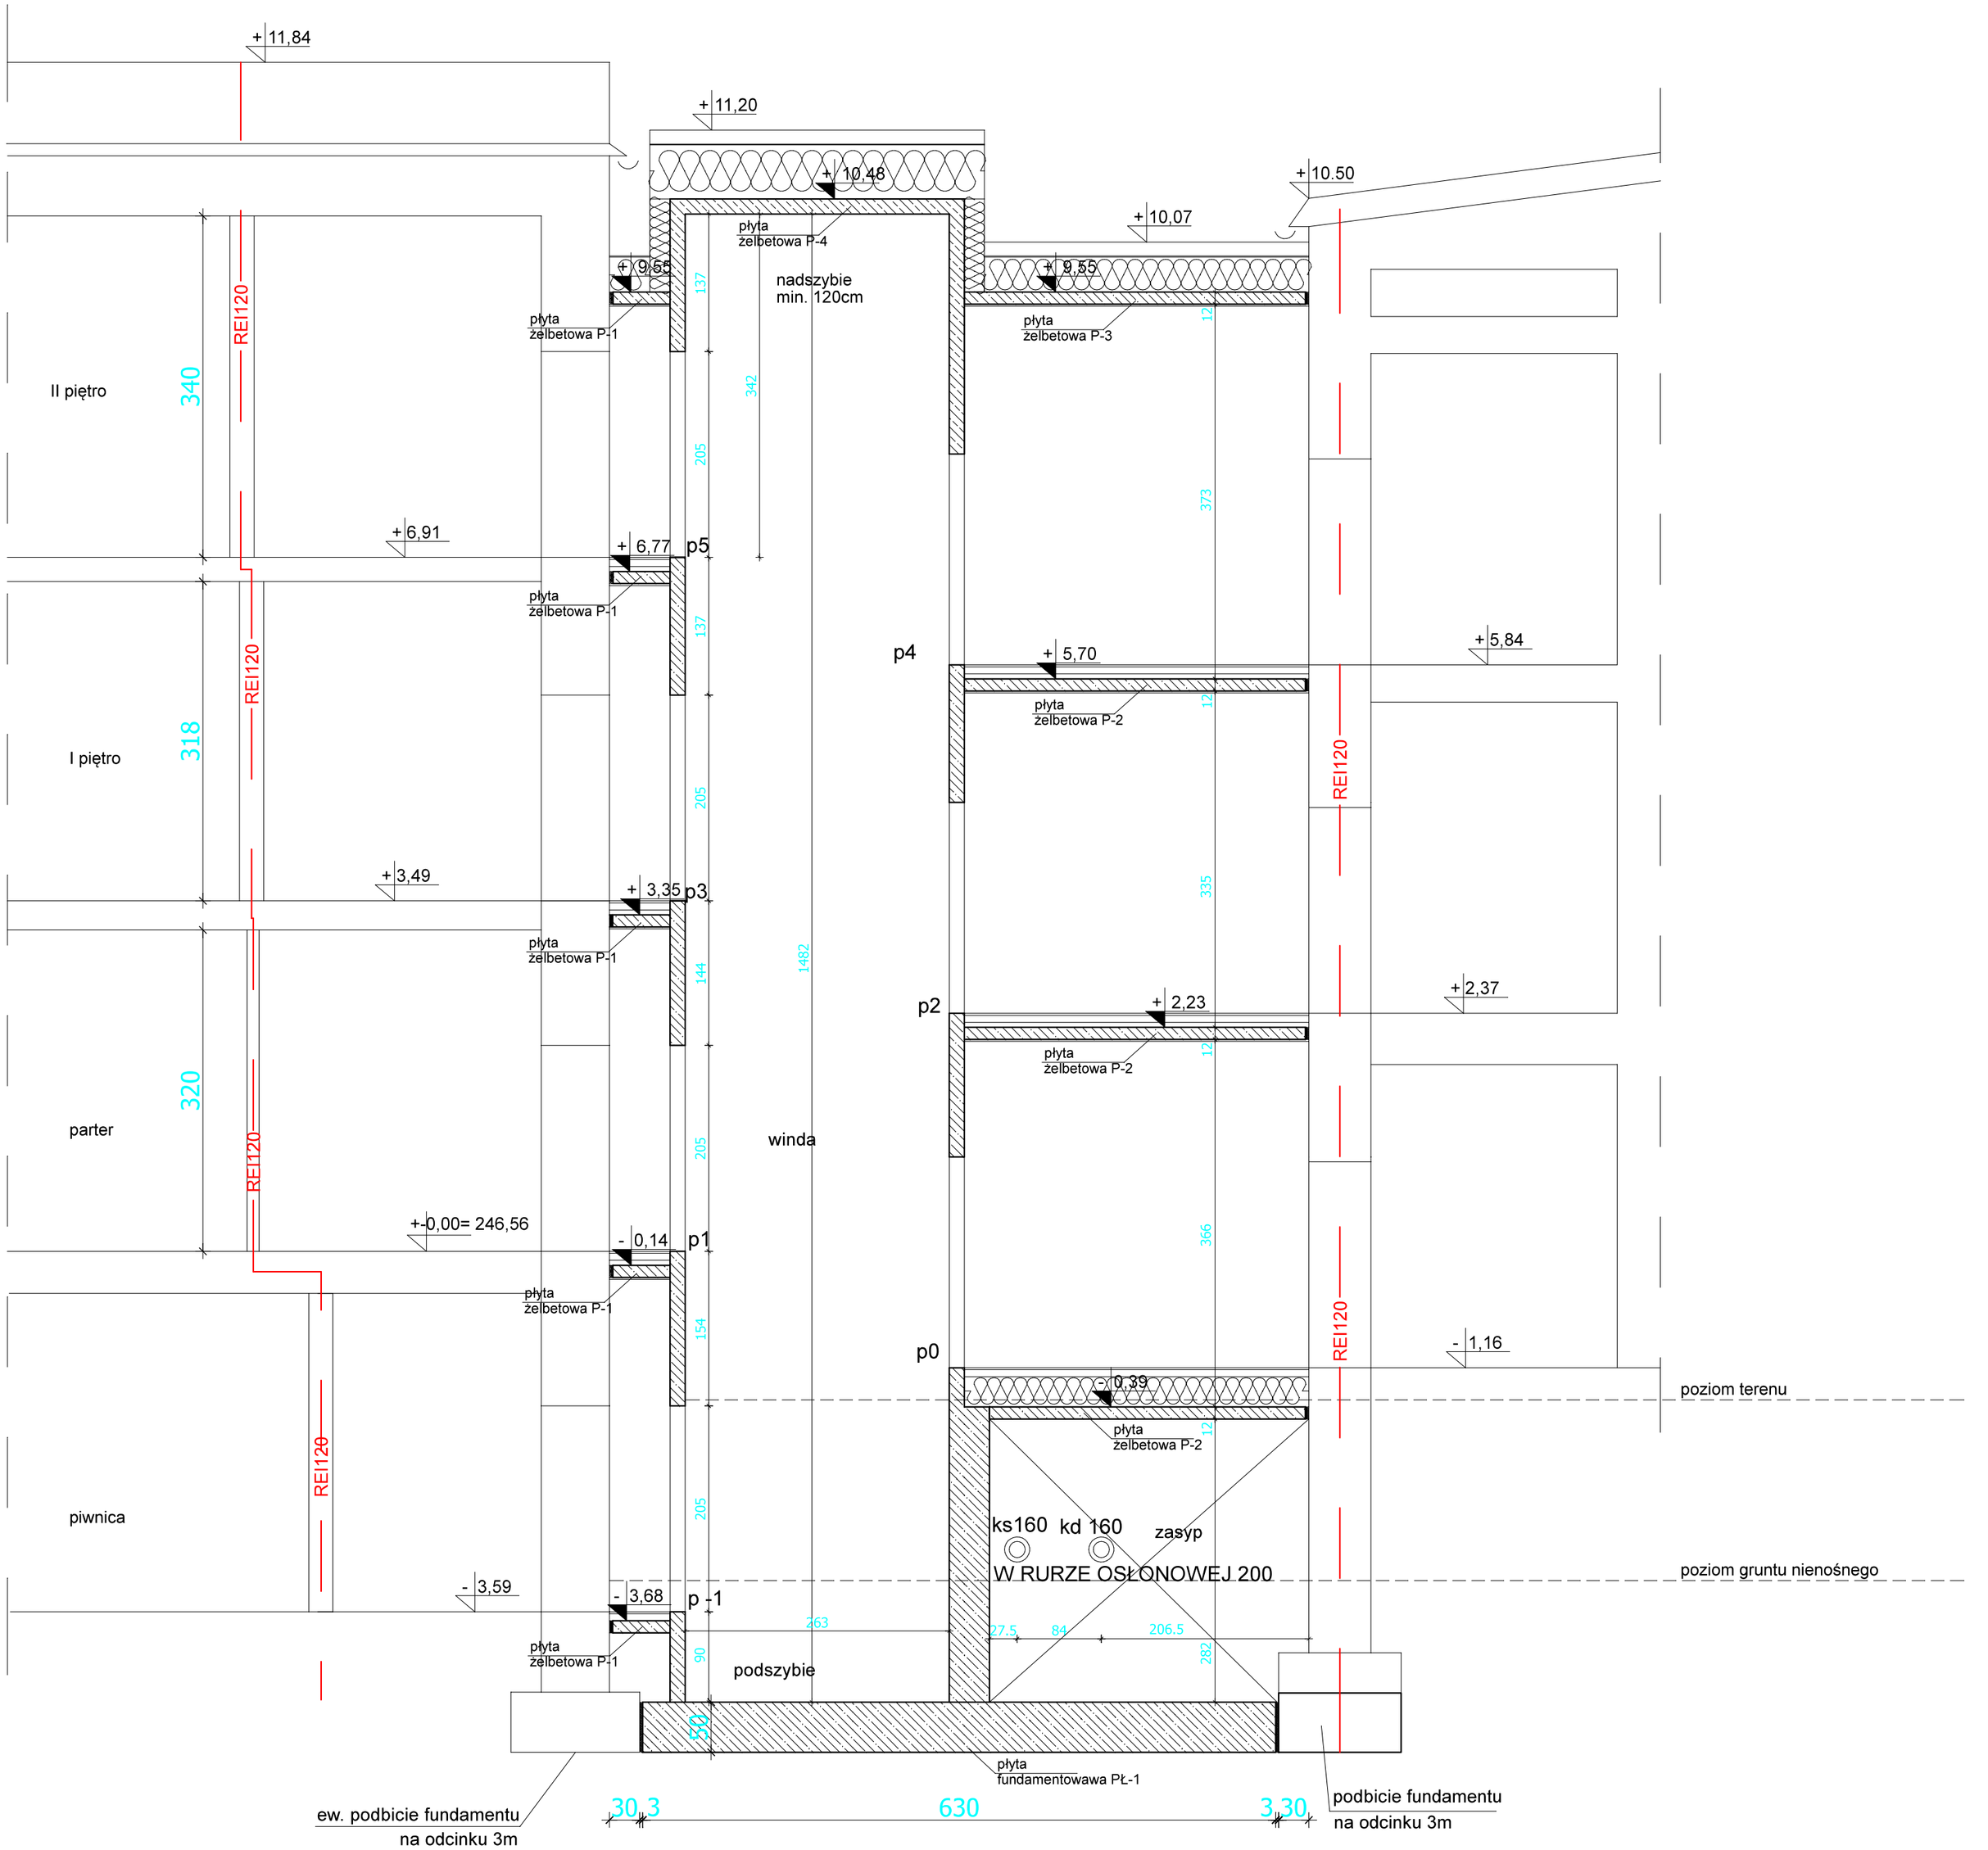

Temat:
Przebudowa i rozbudowa budynku szkoły o łącznik z szybem windowym wraz z przebudową instalacji wewnętrznych w ramach zadania inwestycyjnego p.n. "Modernizacja szkół ponadpodstawowych w zakresie efektywności energetycznej

Inwestor: Powiat Oświęcimski
ul. Wyspiańskiego 10, 32-602 Oświęcim

Lokalizacja: dz. nr 368/37 obr. 007, 620/10 obr 0001
32-600 Oświęcim ul. Józefa Bema 8

Skala: 1:50

Branża: KONSTRUKCJA | Nr rys: K - 3 | Wersja: PW v.1 | Data: XII 2024

Nazwa rysunku: PRZEKRÓJ KONSTRUKCYJNY A-A

Projektował:
mgr inż. Marcin Stopa
upr. nr MAP/0494/PWBKb/17 w specjalności konstr.-budowlanej
Podpis:

Sprawdził:
mgr inż. Andrzej Smaga
upr. nr MAP/0289/PWOK/08 w specjalności konstr.-budowlanej
Podpis: