MAPA DO CELÓW PROJEKTOWYCH

Oznaczenie kancelaryjne zgłoszenia roboty geodezyjnej		SGG.6640.3178.2024
Data opracowania mapy		08.11.2024r.
Miejscowość		Oświęcim
Jednostka ewidencyjna	identyfikator	121301_1
	nazwa	Oświęcim – miasto
Obręb ewidencyjny	identyfikator	0001, 0007
	nazwa	Oświęcim, Zaborze
Obiekt		dz. 620/10, 368/37
Skala mapy		1 : 500
Sekcja mapy zasadniczej		6.124.32.01.2.3, 6.124.32.01.2.4, 6.124.32.01.4.1, 6.124.32.01.4.2
Nazwa układu współrzędnych	prostokątnych płaskich	2000/18
	wysokości normalnych	EVRF 2007
Oznaczenie granic obszaru, który był przedmiotem aktualizacji		

Mapa jest aktualna na dzień 07.11.2024r. w zakresie sytuacji i uzbrojenia terenu na podstawie pomiaru oraz wywiadu branżowego.

OMIKRON
Piotr Kłapacz
32-540 Trzebinia, Osiedle Widokowe 13/14
NIP: 628 171 64 42 REGON: 851778114
tel. 607 403 665

Geodeta Uprawniony
inż. Piotr Kłapacz
Uprawnienia nr 21469

Nazwa/imię i nazwisko wykonawcy/ oraz podpis osoby reprezentującej wykonawcę

Imię i nazwisko, nr uprawnień oraz podpis geodety uprawnionego, który opracował mapę

Nie wyklucza się istnienia w terenie innych, nie wskazanych na niniejszej mapie, elementów uzbrojenia terenu, które nie były zgłoszone do geodezyjnej inwentaryzacji powykonawczej lub o których brak jest informacji w instytucjach branżowych.

UWAGA: Pomiar uzupełniający nie dotyczy pomiarów granic działek. Granice wniesiono z map ewidencyjnych znajdujących się w zasobie geodezyjnym.

Granice działek przedmiotowych spełniają wymagania dotyczące wyznaczania punktów granicznych.

ORIENTACJA
SKALA 1: 10000

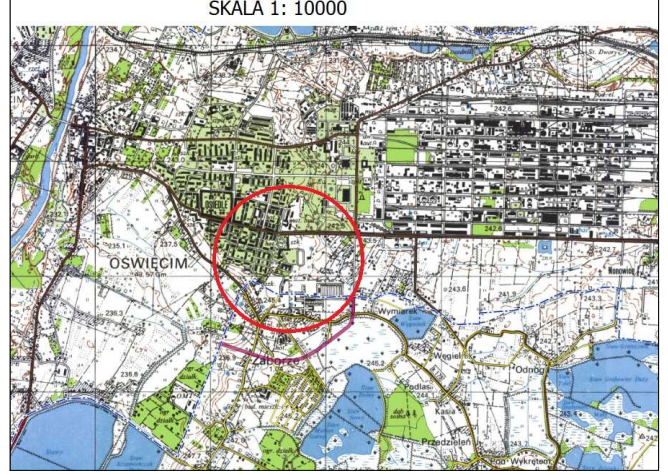

- linia rozgraniczająca tereny o różnym przeznaczeniu i różnych zasadach zagospodarowania.

Oznaczenia z MPZP:
6UP- tereny usług publicznych
Uo - teren zabudowy usług publicznych
US - tereny zieleni rekreacyjnej i sportowej

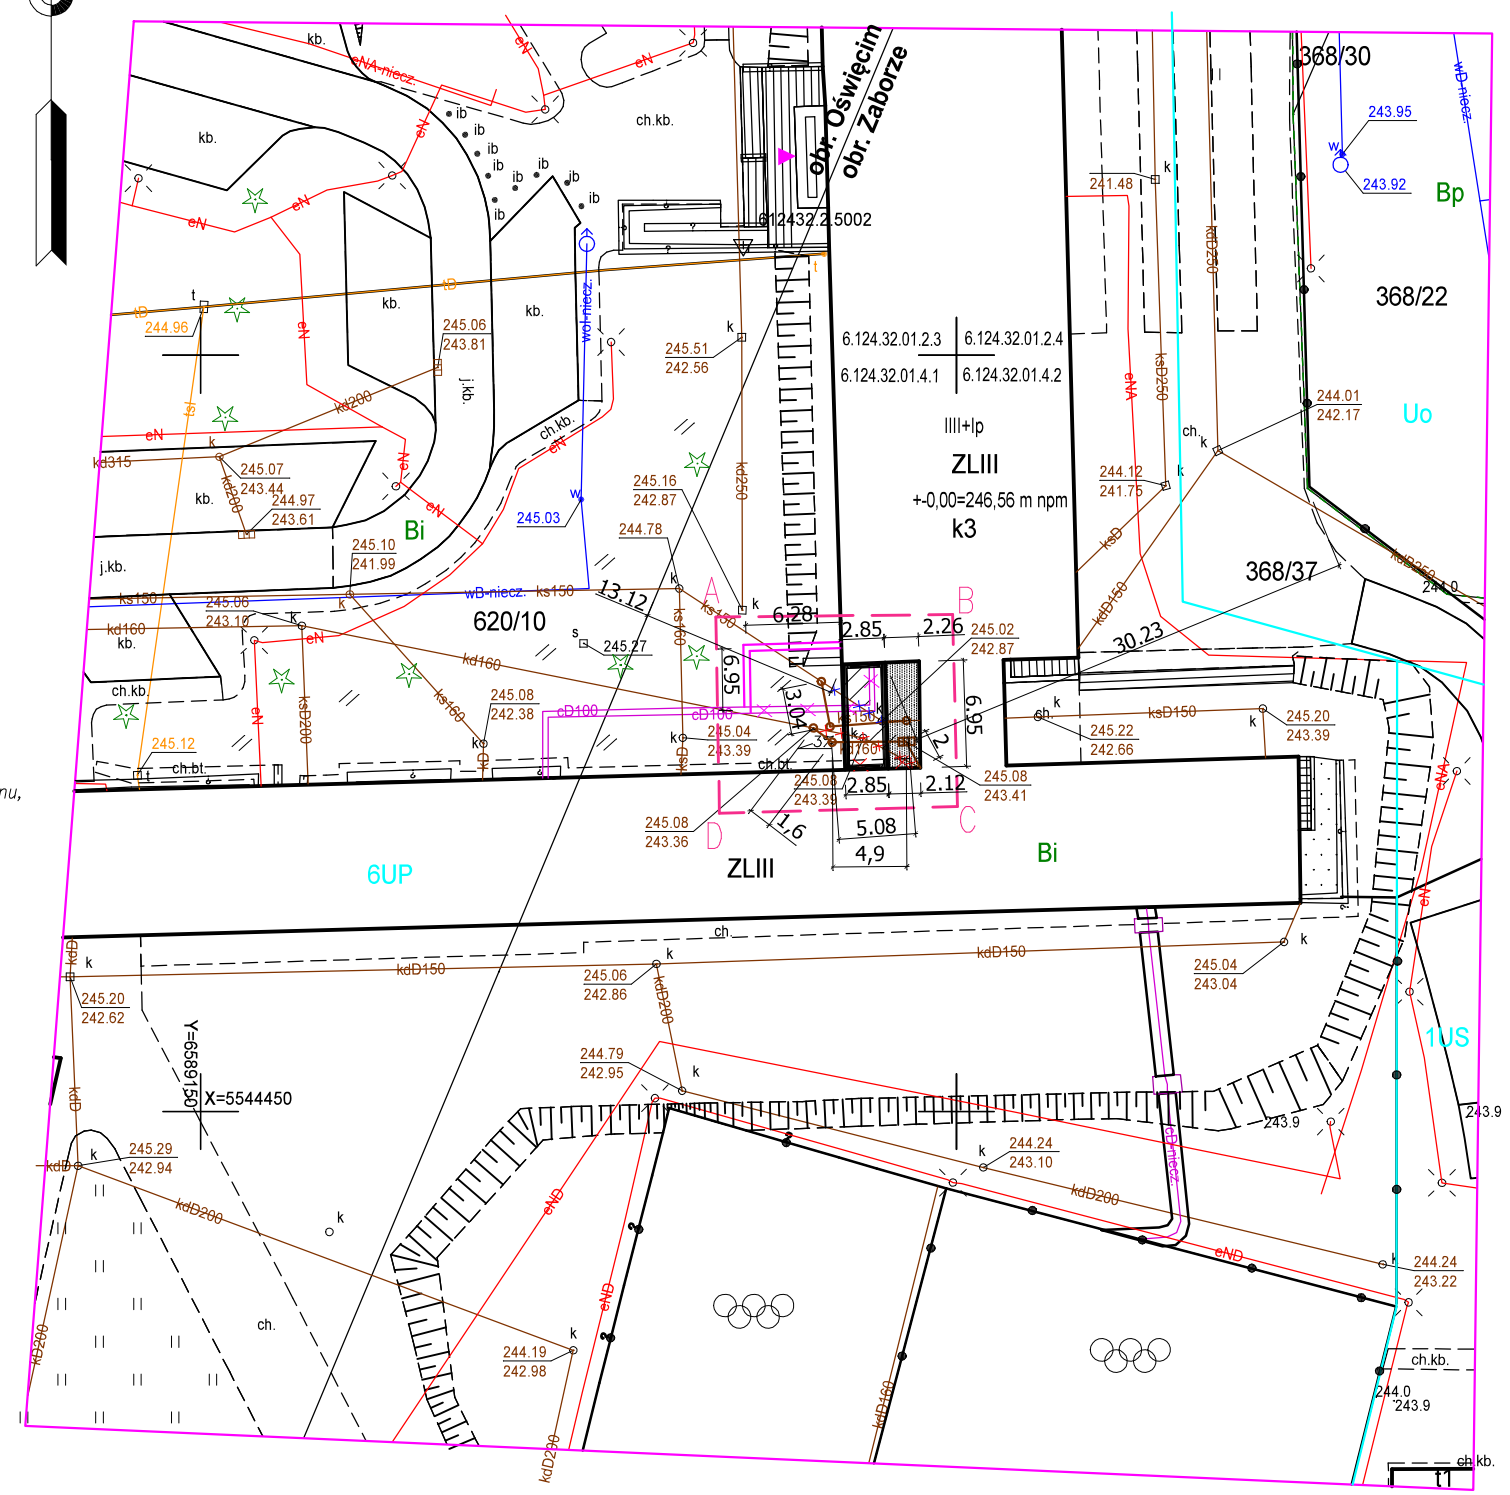

LEGENDA:

OBSZAR INWESTYCJI - ZAKRES OPRACOWANIA

ISTNIEJĄCE ELEMENTY ZAGOSPODAROWANIA TERENU

- BUDYNKI ISTNIEJĄCE
- ISTNIEJĄCE SKARPY TERENOWE NIEUMOCNIONE
- ISTNIEJĄCE MURKI OPOROWE ŻELBETOWE

PRZEBUDOWA CZĘŚCI ZIEMNEJ WEWNĘTRZNEJ INSTALACJI CIEPŁOWNICZEJ

- ROZBIÓRKA ISTNIEJĄCEJ WEWN. INST. CIEPŁOWNICZEJ Ø100 O DŁ. 10,68m
- TRASA PROJEKTOWANEJ WEWNETRZNEJ INST. CIEPŁOWNICZEJ PREIZOLOWANEJ Ø100 - DŁ. 13,23m

PRZEBUDOWA CZĘŚCI ZIEMNYCH WEWNĘTRZNYCH INSTALACJI KANALIZACJI DESZCZOWEJ I SANITARNEJ

- ROZBIÓRKA ODCINKA INSTALACJI KANALIZACJI SANITARNEJ PVC Ø150 WRAZ ZE STUDZIENKĄ
- ROZBIÓRKA ODCINKA INSTALACJI KANALIZACJI DESZCZOWEJ PVC Ø160
- PROJEKTOWANY ODCINEK INSTALACJI KANALIZACJI DESZCZOWEJ PVC Ø160 O DŁ. ŁĄCZNEJ 6,50m
- PROJEKTOWANY ODCINEK INSTALACJI KANALIZACJI SANITARNEJ PVC Ø150 O DŁ. ŁĄCZNEJ 8,12m
- PROJEKTOWANA STUDZIENKA KANALIZACYJNA Ø500 PVC
- PROJEKTOWANY WPUST DESZCZOWY ŻELIWNY

PROJEKTOWANE ELEMENTY ZAGOSPODAROWANIA TERENU

- PROJEKTOWANY ŁĄCZNIK KOMUNIKACYJNY Z SZYBEM WINDOWYM
- WEJŚCIE DO BUDYNKU
- IIII+Ip LICZBA KONDYGNACJI
- SPADKI PROJEKTOWANYCH NAWIERZCHNI
- PROJEKTOWANE UTWARDZENIE TERENU
- TEREN BIOLOGICZNIE CZYNNY

Jestem świadomy odpowiedzialności karnej za złożenie fałszywych oświadczeń. Oświadczam, że operat techniczny zawierający rezultaty prac geodezyjnych w wyniku których powstał niniejszy dokument uzyskał pozytywny wynik weryfikacji.

Identyfikator zgłoszenia prac geodezyjnych.	SGG.6640.3178.2024
Organ służby geodezyjnej, który otrzymał zgłoszenie.	Starosta Oświęcimski
Wykonawca prac geodezyjnych.	OMIKRON Piotr Kłapacz Osiedle Widokowe 13/14 32-540 Trzebinia NIP 6281716442 REGON 851778114
Nr oraz data sporządzenia dokumentu zawierającego wynik pozytywnej weryfikacji.	Protokół z nr SGG.6640.3178.2024_41234 z dn. 14.11.2024 r.
Imię i nazwisko oraz nr uprawnień zawodowych kierownika prac.	inż. Piotr Kłapacz Uprawnienia zawodowe nr 21469

Temat:
Przebudowa i rozbudowa budynku szkoły o łącznik z szybem windowym wraz z przebudowa instalacji wewnętrznych w ramach zadania inwestycyjnego p.n. "Modernizacja szkół ponadpodstawowych w zakresie efektywności energetycznej

Inwestor:
Powiat Oświęcimski
ul. Wyspiańskiego 10, 32-602 Oświęcim

Lokalizacja: dz. nr 368/37 obr. 0007, 620/10 obr. 0001
32-600 Oświęcim ul. Józefa Bema 8

Skala: 1:500

Branża: ARCHITEKTURA | Nr rys: A - 0 | Wersja: v.1 | Data: XII 2024

Nazwa rysunku: PROJEKT ZAGOSPODAROWANIA TERENU

Projektował: mgr inż. arch. Dominika Spyrka upr. nr MPOIA/029/2018 w specjalności architektonicznej	Podpis:
Sprawdził: mgr inż. arch. Marek Dubiel upr. nr/16/98 w specjalności architektonicznej	
Projektował: dr inż. Maciej Knapik upr. nr MAP/0067/PWBS/22 w specjalności instalacyjnej	
Sprawdził: mgr inż. Ewa Lasoń-Piechota upr. nr 16/02 w specjalności instalacyjnej	Podpis: