

KOLORYSTYKA
SZAFEK I ŁAWEK




K

KORPUS – PŁYTA HPL – KOLOR JASNOSZARY, RAL 7035

F

FRONTY – PŁYTA HPL – KOLOR JASNOZIELONY, RAL 6027

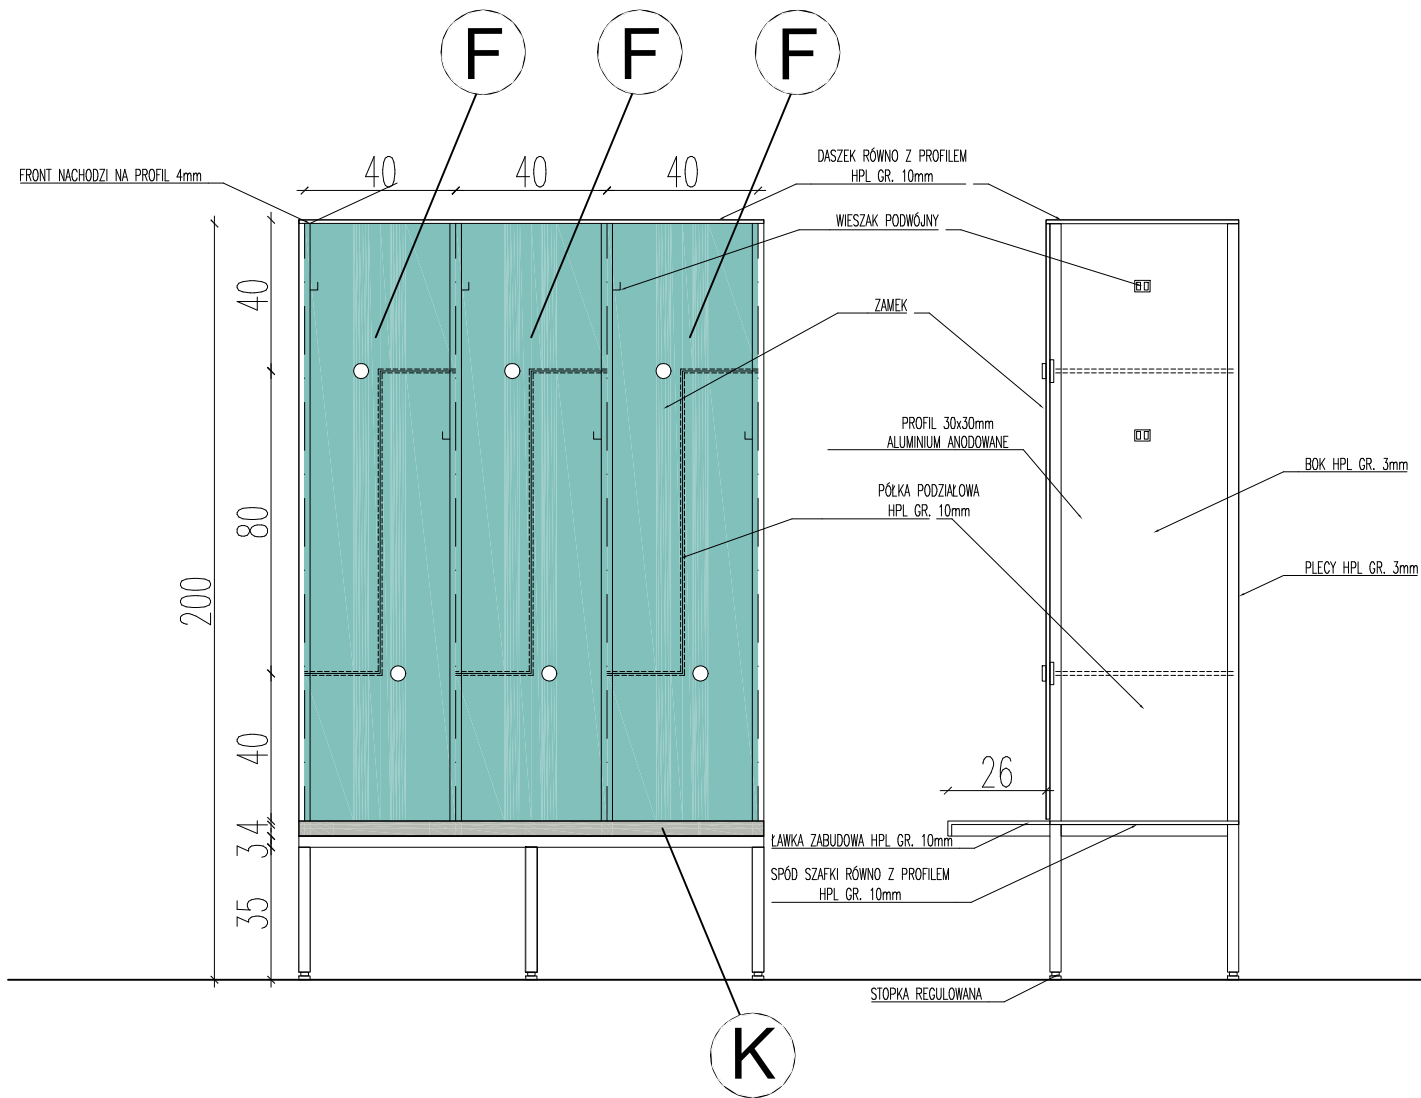

- UWAGI:
- Rysunek przedstawia poglądowy moduł składający się z trzech szfek.
 - Szafki dostarczone mają być jako moduły wieloszafkowe w oparciu o projekt rozmieszczenie szafek.
 - Drzwiczki bez uszczelnienia w pozycji zamkniętej (na styku z korpusem)
 - Wentylacja wykonana w spodzie i daszku szwki od strony pleców.
 - Fronty, daszki, półki, spody wykonane z hpl gr 10mm, plecy i boki wykonane z hpl gr 3mm.
 - Stopki będą regulowane względem najwyższego miejsca na posadzce, za pomocą niwelatora laserowego.
 - Zawiasy wykonane ze stopy nierdzewnego.
 - Wysokość szafki całkowita w zakresie 199– 200cm.
 - Każda szafka wyposażona w podwójny wieszak w powłoce chromowej.
 - W każdej szafce w okolicach półki zlokalizowany jest zamek , rodzaj zamka zgodnie ze specyfikacją lub wytycznymi inwestora.

<div><div></div><div>PRACOWNIA ARCHYTEKTONICZNA Piotr Dominiczak</div></div>		PROJEKT WYKONAWCZY	
PRZEBUDOWA I MODERNIZACJA BASENU MILLENIUM		data:	IV.2025
INWESTOR	MIEJSKI OŚRODEK SPORTU I REKREACJI w KOŁOBRZEGU ul. Łopuskiego 28	rys. nr	D.6
LOKALIZACJA	BASEN MILENIUM w KOŁOBRZEGU ul. Łopuskiego		
SZAFKI UBRANIOWE		skala	1:20
BRANŻA	ARCHITEKTURA		
PROJEKTANT	mgr inż. arch. Piotr Dominiczak UAN-7342-98/92		
OPRACOWANIE	inż. arch. Szymon Kowalski		