


**M2**  
**KL. "C"**


– MOZAIKA BASENOWA CERAMICZNA MATOWA ANTYPÓŚLIZGOWA  
GR 4 mm WYM. ~2,6x2,6 cm MIX KOLORÓW ZIELONYCH – KL. "C"

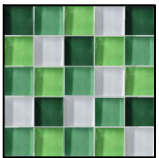


**M1**

– MOZAIKA BASENOWA SZKLANA  
GR 4 mm WYM. ~2,6x2,6 cm MIX KOLORÓW ZIELONYCH – KL. "A"


WIDOK A

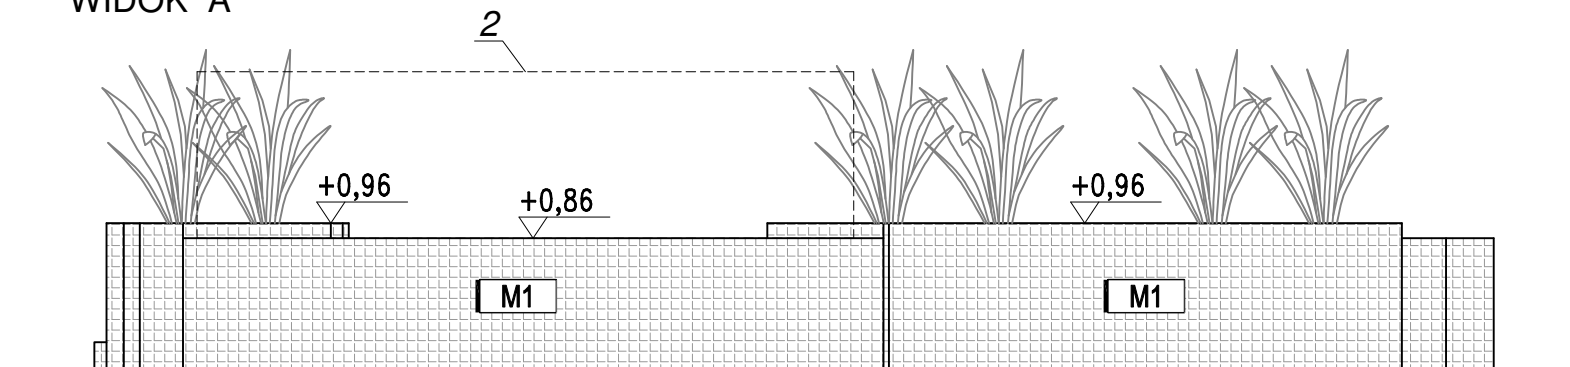

WIDOK B

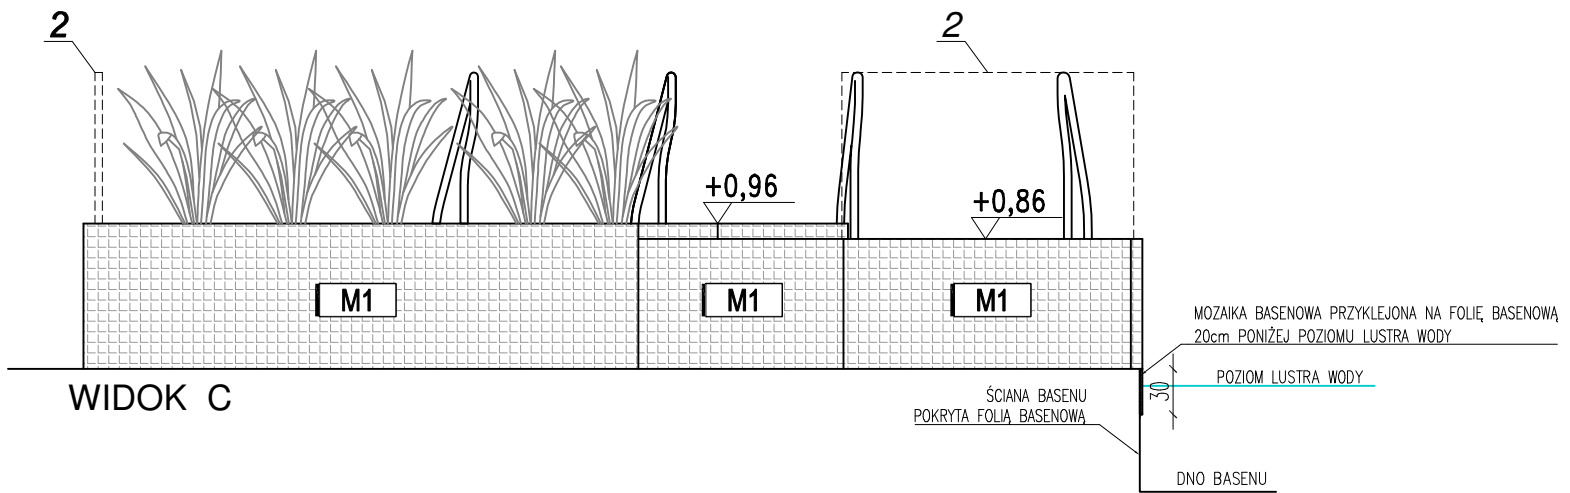

WIDOK C

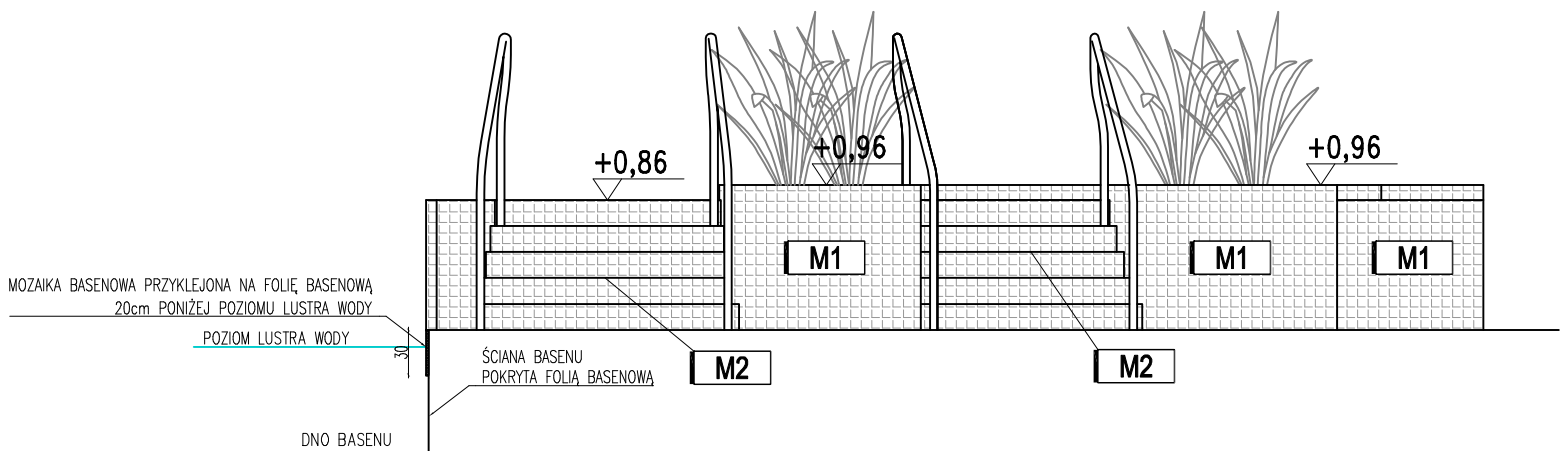

WIDOK D

- UWAGI:
1. Wyspa wanny hydromasaży pokryta w całości mozaiką w odcieniach zieleni.
  2. We wskazanych na rysunku miejscach wykonać donice – jako nadbudowę nad istniejącą konstrukcją.
  3. Wykonać przebudowę istniejących schodów wejściowych ( dodanie jednego stopnia )
  4. Krawędzie donic (mozaiki) wykonać bez ostrych krawędzi (zaokrąglić).
  5. Mocowanie w podłożu poręczy przy schodach ukryte pod powierzchnią płytek – analogicznie do istniejących.
  6. Istniejące balustrady zabezpieczyć na czas wykonywania prac modernizacyjnych – nie podlegają wymianie.
  7. Wymiary podawane są w centymetrach. Nie wolno brać żadnego wymiaru mierząc bezpośrednio z rysunku. Wykonawca przed realizacją ma obowiązek sprawdzić wymiary na budowie. W razie istotnych rozbieżności z wymiarami podanymi w projekcie – należy zawiadomić nadzór inwestorski i autora niniejszego projektu.

 <b>PRACOWNIA ARCHITEKTONICZNA</b> Piotr Dominiczak		PROJEKT WYKONAWCZY	
<b>PRZEBUDOWA I MODERNIZACJA BASENU MILLENIUM</b>		data:	IV.2025
INWESTOR	MIEJSKI OŚRODEK SPORTU I REKREACJI w KOŁOBRZEGU ul. Łopuskiego 28	rys. nr	<b>W.18</b>
LOKALIZACJA	BASEN MILENIUM w KOŁOBRZEGU ul. Łopuskiego	skala	
<b>WYSPA - WANNY HYDROMASAŻY</b>		skala	1:50
BRANŻA	ARCHITEKTURA		
PROJEKTANT	mgr inż. arch. Piotr Dominiczak UAN-7342-98/92		
OPRACOWANIE	inż. arch. Szymon Kowalski		