



- 1A — ŁAWKA Z WENTYLACJĄ – KONSTRUKCJA ŁAWKI – STYRODUR UTWARDZONY Z OTWOREM W ŚRODKU NA PRZEDŁUŻENIE ISTNIEJĄCEJ WENTYLACJI
- 1B — WYKONCZENIE MOZAİKĄ BASENOWĄ MIX KOLORÓW ZIEŁONYCH – KL. A
- 2 — ŚCIANKA Z LUKSFERÓW Z NATRYSKAMI.  
ROZBIÓRKA I ODBUDOWA Z IDENTYCZNYCH MATERIAŁÓW Z MONTAŻEM NOWYCH NATRYSKÓW (3 ISTNIEJĄCE + 1 NOWY)
- 3 — SAUNA PAROWA – WYKONANA WG SPECYFIKACJI STREFY SPA&WELLNESS
- 4 — SAUNA FIŃSKA (SUCHA) – WYKONANA WG SPECYFIKACJI STREFY SPA&WELLNESS
- 5 — DONICA WYKONANA WG RYSUNKU DETALU NR ??
- 6 — ŁODOPAD NA ODBUDOWANEJ ŚCIANCE – WYKONANY WG SPECYFIKACJI STREFY SPA&WELLNESS
- 7 — ZJEZDŻALNIA
- 8 — WANNA Z HYDROMASAŻEM – WYMIANA NA NOWE Z PODEJŚCIAMI
- 9 — KŁAPA ZE STALI NIEROZWEJNEJ

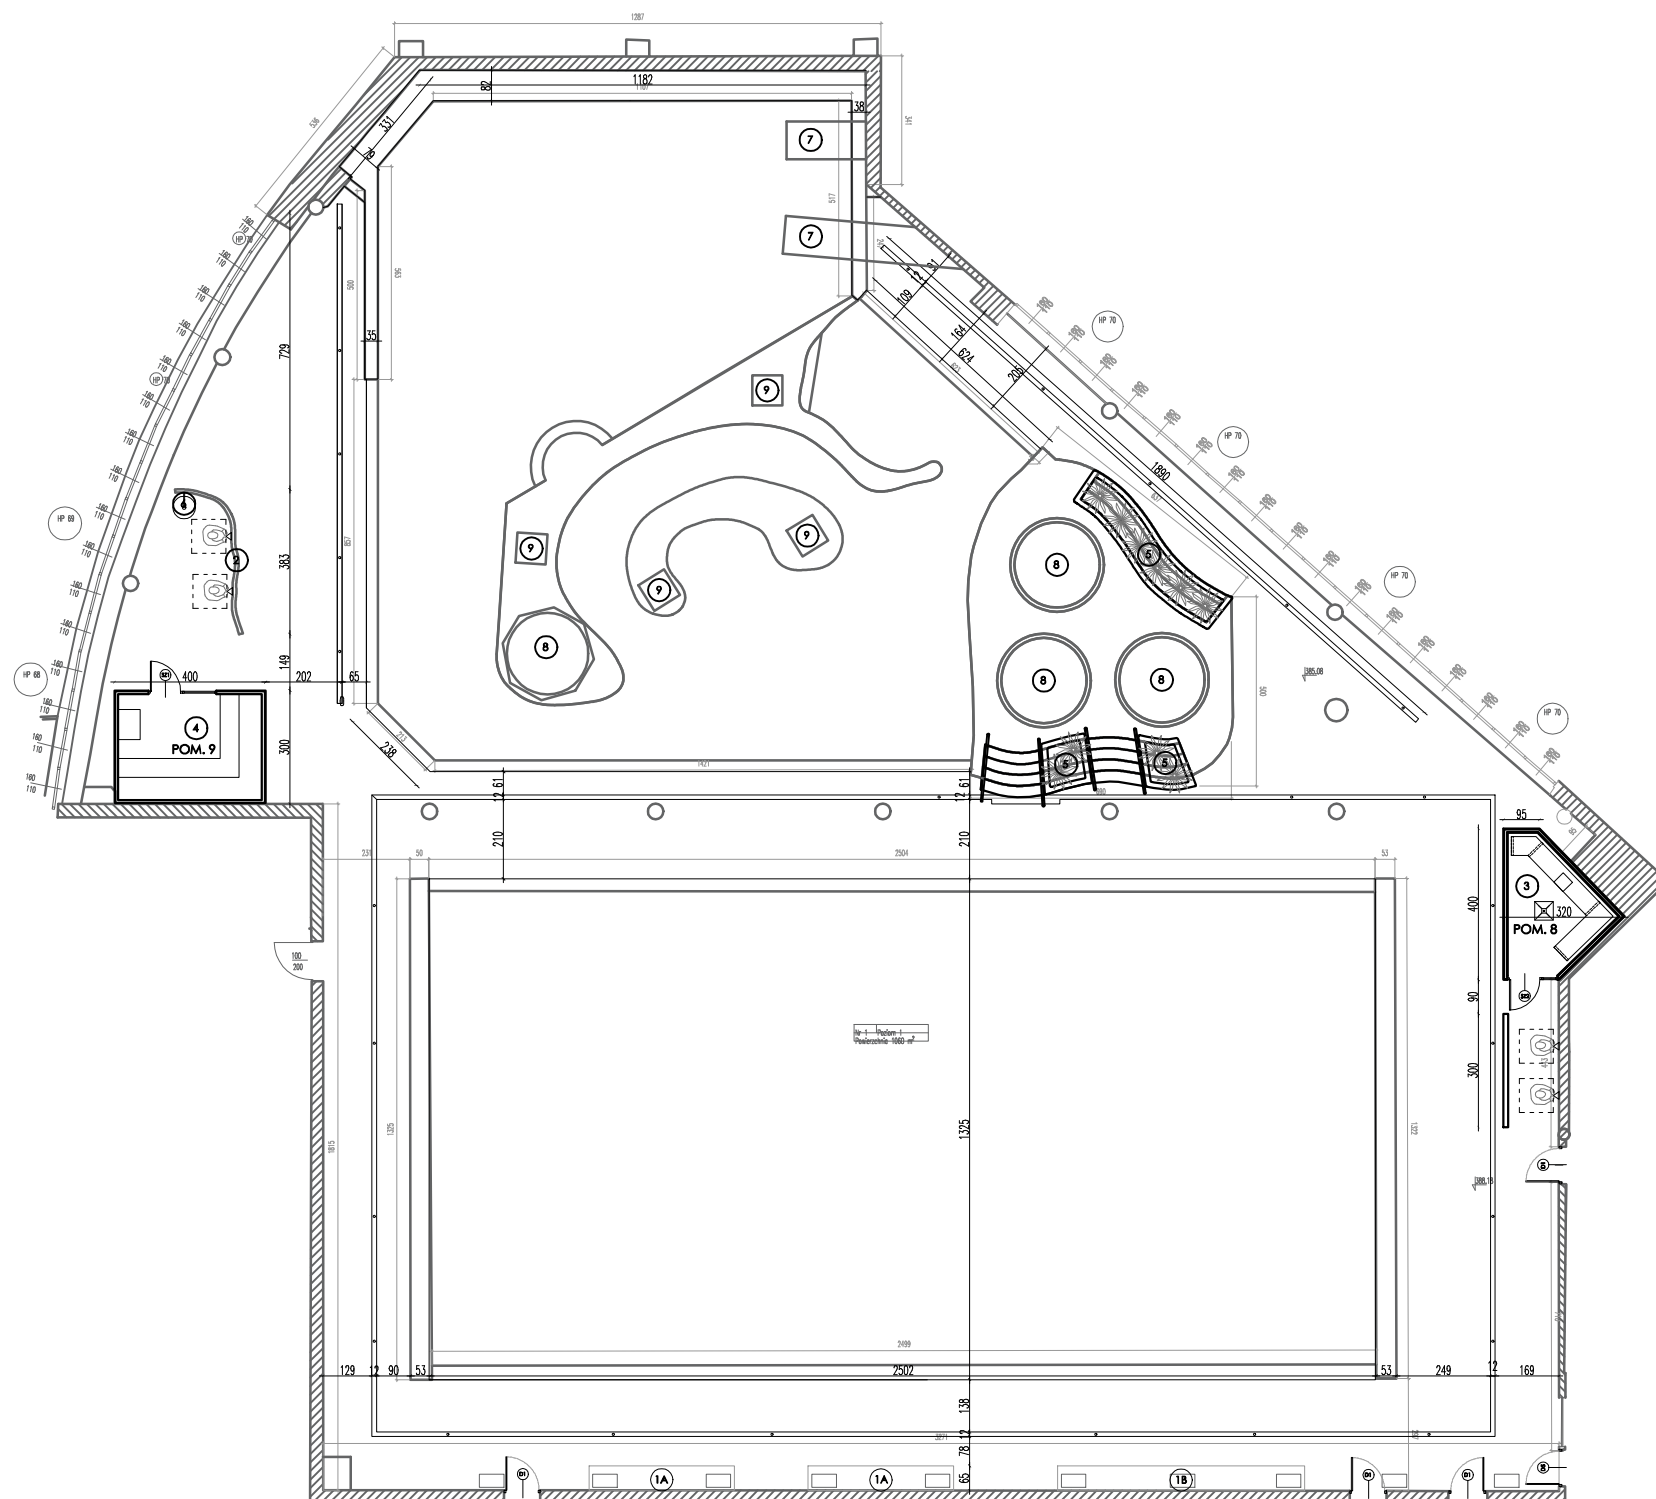

## 7. HALA BASENOWA

 <b>PRACOWNIA ARCHYTEKTONICZNA</b> Piotr Dominiczak		<b>PROJEKT WYKONAWCZY</b>	
<b>PRZEBUDOWA I MODERNIZACJA BASENU MILLENIUM</b>		data: <b>IV 2025</b>	
INWESTOR	MIEJSKI OŚRODEK SPORTU I REKREACJI w KOŁOBRZEGU ul. Łopuskiego 28	rys. nr	<b>W.8.1</b>
LOKALIZACJA	BASEN MILENIUM w KOŁOBRZEGU ul. Łopuskiego	skala	<b>1:200</b>
<b>HALA BASENOWA</b>			
BRANŻA	<b>ARCHITEKTURA</b>		
PROJEKTANT	mgr inż. arch. Piotr Dominiczak UAN-7342-98/92		
OPRACOWANIE	inż. arch. Szymon Kowalski		