


Urządzenie siłownia zewnętrzna  
- biegacz  
SKALA 1:25

WIDOK OD FRONTU

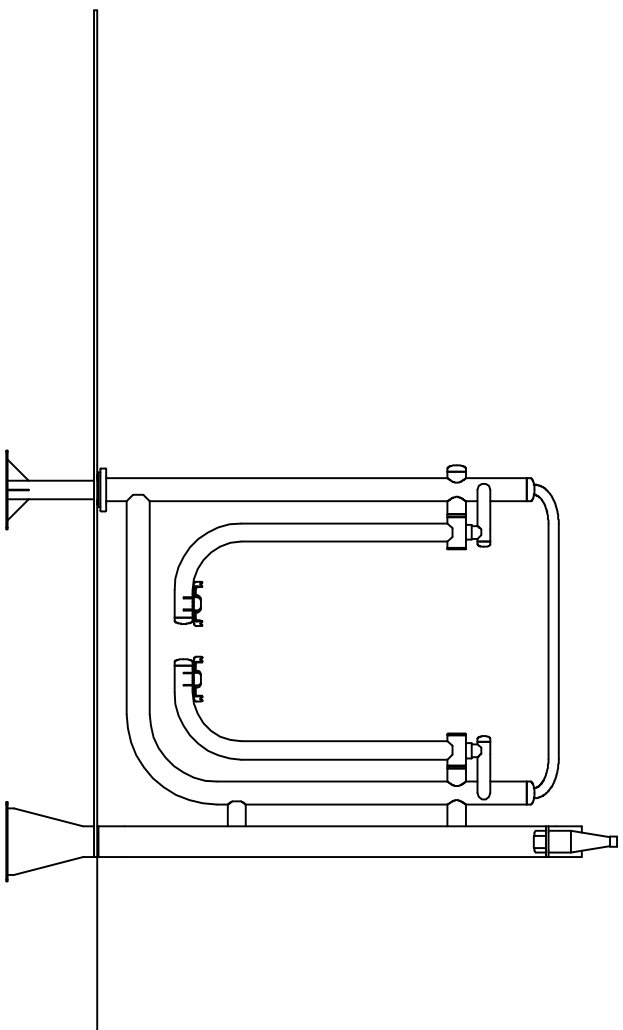

1.38  
0.57  
4.80 m

2.80 m

WIDOK Z GÓRY

$PPW = 12,4\ m^2$   
 $W = 1,37\ x\ 0,57\ x\ 1,70\ m$   
 $WPPW = 2,8\ x\ 4,8\ m$

Rysunek jest elementem projektu architektoniczno-budowlanego zgodnie z ustawą Prawo budowlane. Szczegóły techniczne, technologiczne i wykonawcze winny zostać zawarte w projekcie technicznym będącym oddzielnym opracowaniem projektowym. Prawa autorskie. Bez odpowiedzi zgody autora nie może być on wykorzystywany lub reprodukowany. Copyrights of this drawing. Reproduction or use of this drawing without proper permission is forbidden. UWAŻAĆ: powierzchnie pomieszczeń podano po odrysie podłóg. Rysunek należy rozpatrywać w całości z resztą opracowania projektowego.

ZAMIERZENIE (ZAMÓWIENIE):			
Modernizacja sali gimnastycznej z dostosowaniem do potrzeb dzieci			
OBIEKT:			
Nazwa:	Sala gimnastyczna		
Nr ewid.	682, 683/1, 695/12, 695/13, 695/14, 700/3,		
działki (ek):	obr.: Zarzeczcie III		
INWESTOR (ZAMAWIAJĄCY):			
Imię nazwisko lub nazwa:	Miasto Krasnik		
Adres:	Lubeńska 84, 23-200 Krasnik		
RYSUNEK:			
TYTUŁ:		SKALA:	NUMER:
Urządzenie siłownia zewnętrzna -biegacz		1:25	
Asystował:			
PROJEKTOWAŁ/OPRACOWAŁ:		SPRAWDZIŁ:	
DATA:	10.2024	DATA:	10.2024