


Urządzenie siłownia zewnętrzna
-orbitrek
SKALA 1:25

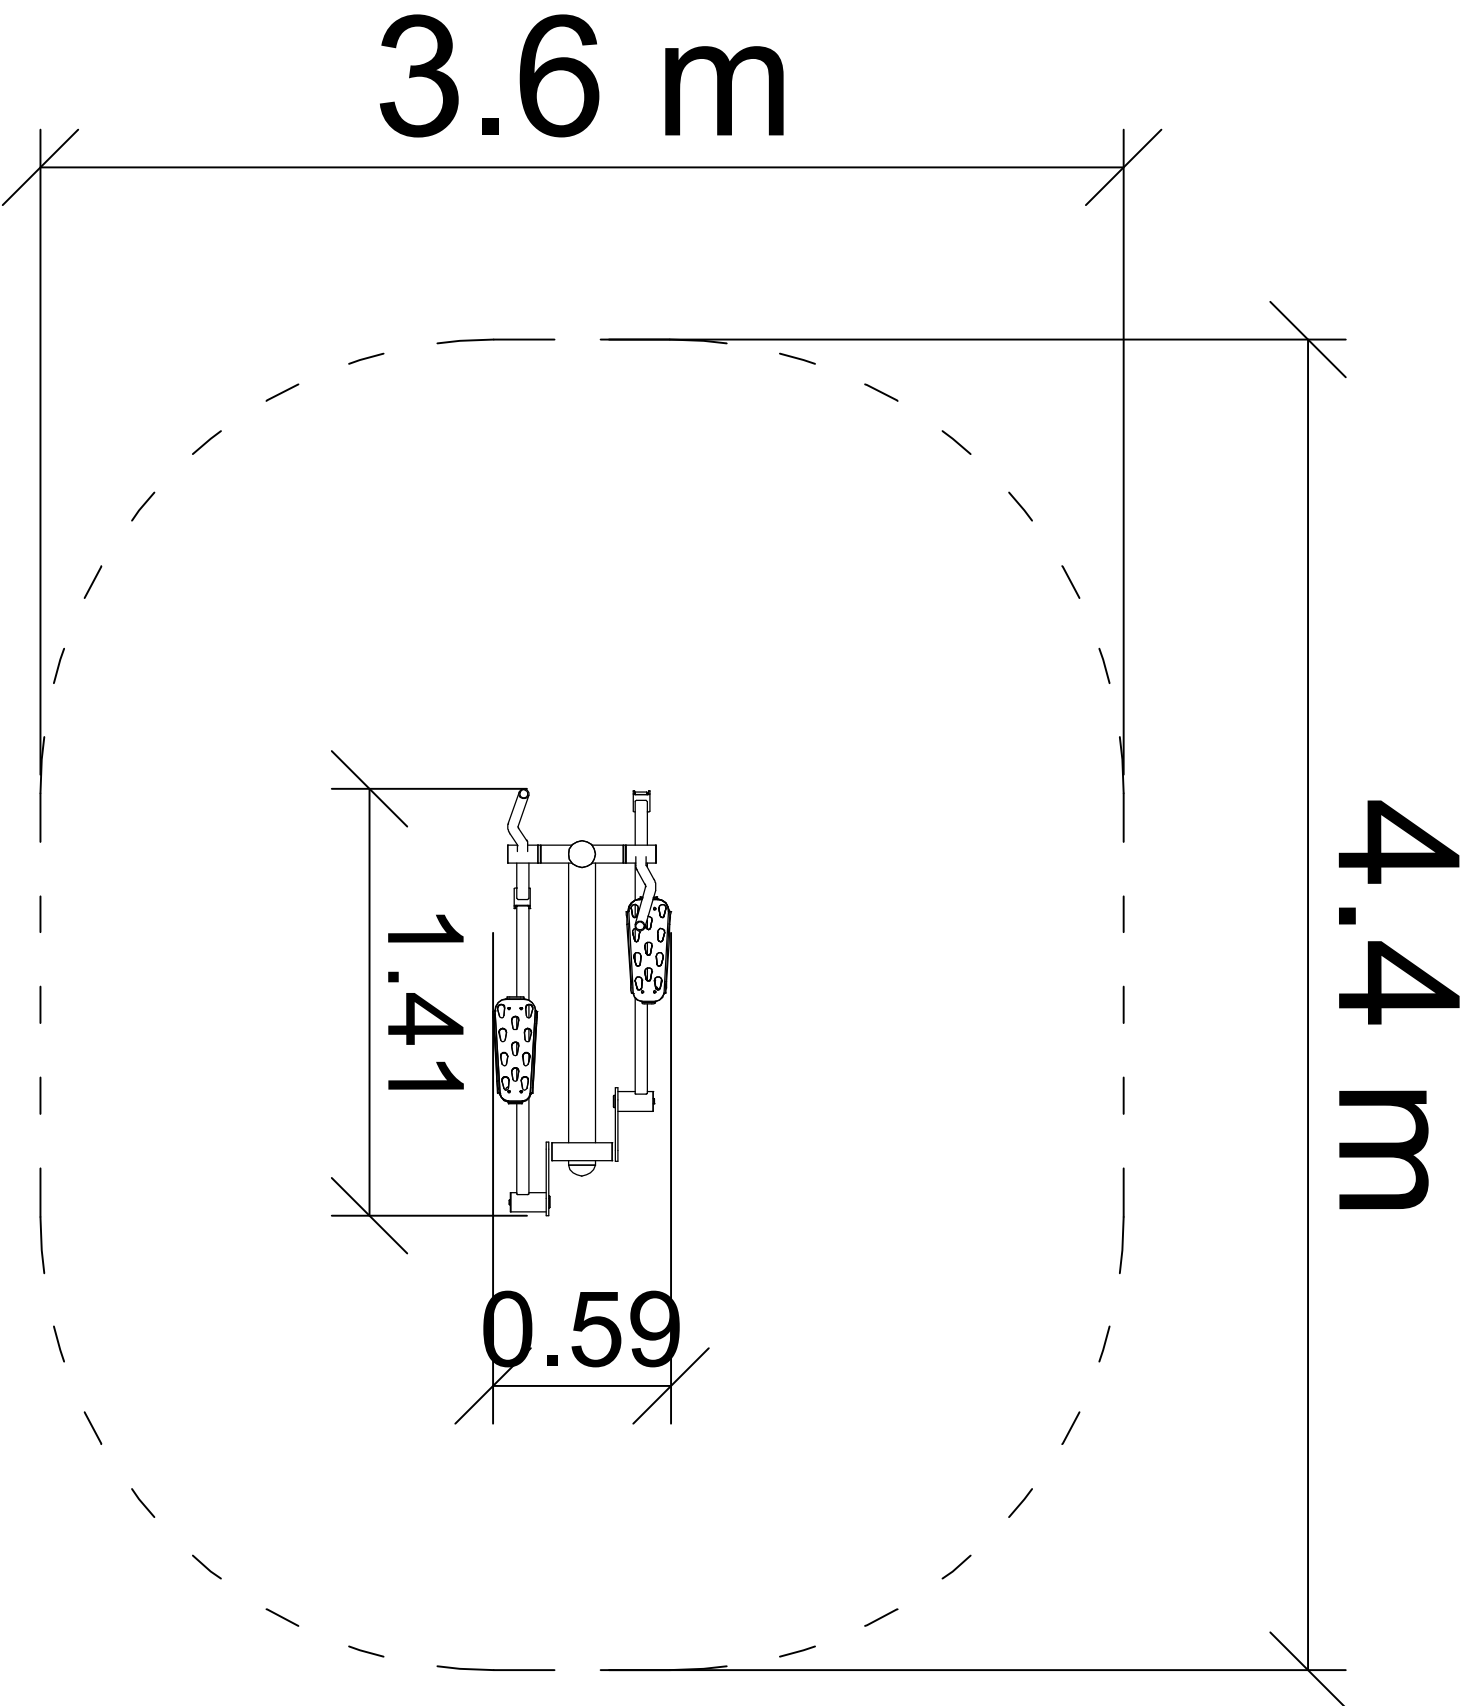

PPW = 13,9 m²
W = 1,41 x 0,59 x 1,74 m
WPPW = 4,4 x 3,6 m

ZAMIERZENIE (ZAMÓWIENIE)			
Modernizacja sali gimnastycznej z dostosowaniem do potrzeb dzieci			
OBIEKT:			
Nazwa:	Sala gimnastyczna		
Nr ewid. działki (ek):	682, 683/1, 695/12, 695/13, 695/14, 700/3, obr.: Zarzeczcie III		
INWESTOR (ZAMAWIAJĄCY):			
Imię nazwisko lub nazwa:	Miasto Krasnik		
Adres:	Lubejska 84, 23-200 Krasnik		
RYSUNEK:			
TYTUŁ:		SKALA:	NUMER:
Urządzenie siłownia zewnętrzna -orbitrek		1:25	
Asystował:			
PROJEKTOWAŁ/OPRACOWAŁ:		SPRAWDZIŁ:	
DATA:	10.2024	DATA:	10.2024

Rysunek jest elementem projektu architektoniczno-budowlanego zgodnie z ustawą Prawo budowlane. Szczegóły techniczne, technologiczne i wykonawcze winny zostać zawarte w projekcie technicznym będącym oddzielnym opracowaniem projektowym. Prawa autorskie. Bez odpowiedzialności zgody autora nie może być on wykorzystywany lub reprodukowany. Copyrights of this drawing. Reproduction or use of this drawing without proper permission is forbidden. UWAŻAĆ, powielanie pomieszczeń podlega po otrzymaniu podleg, Rysunek należy rozpatrywać w całości z resztą opracowania projektowego.