
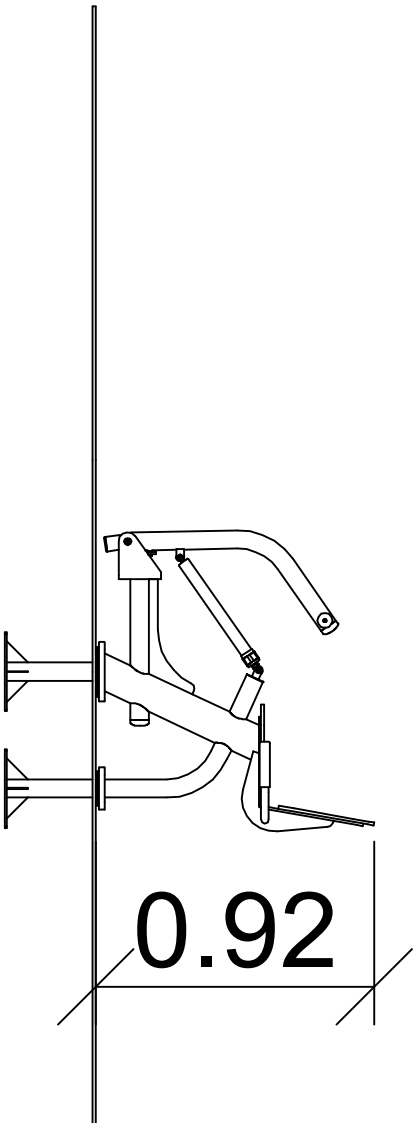


Urządzenie siłownia zewnętrzna
-prasa nożna
SKALA 1:25

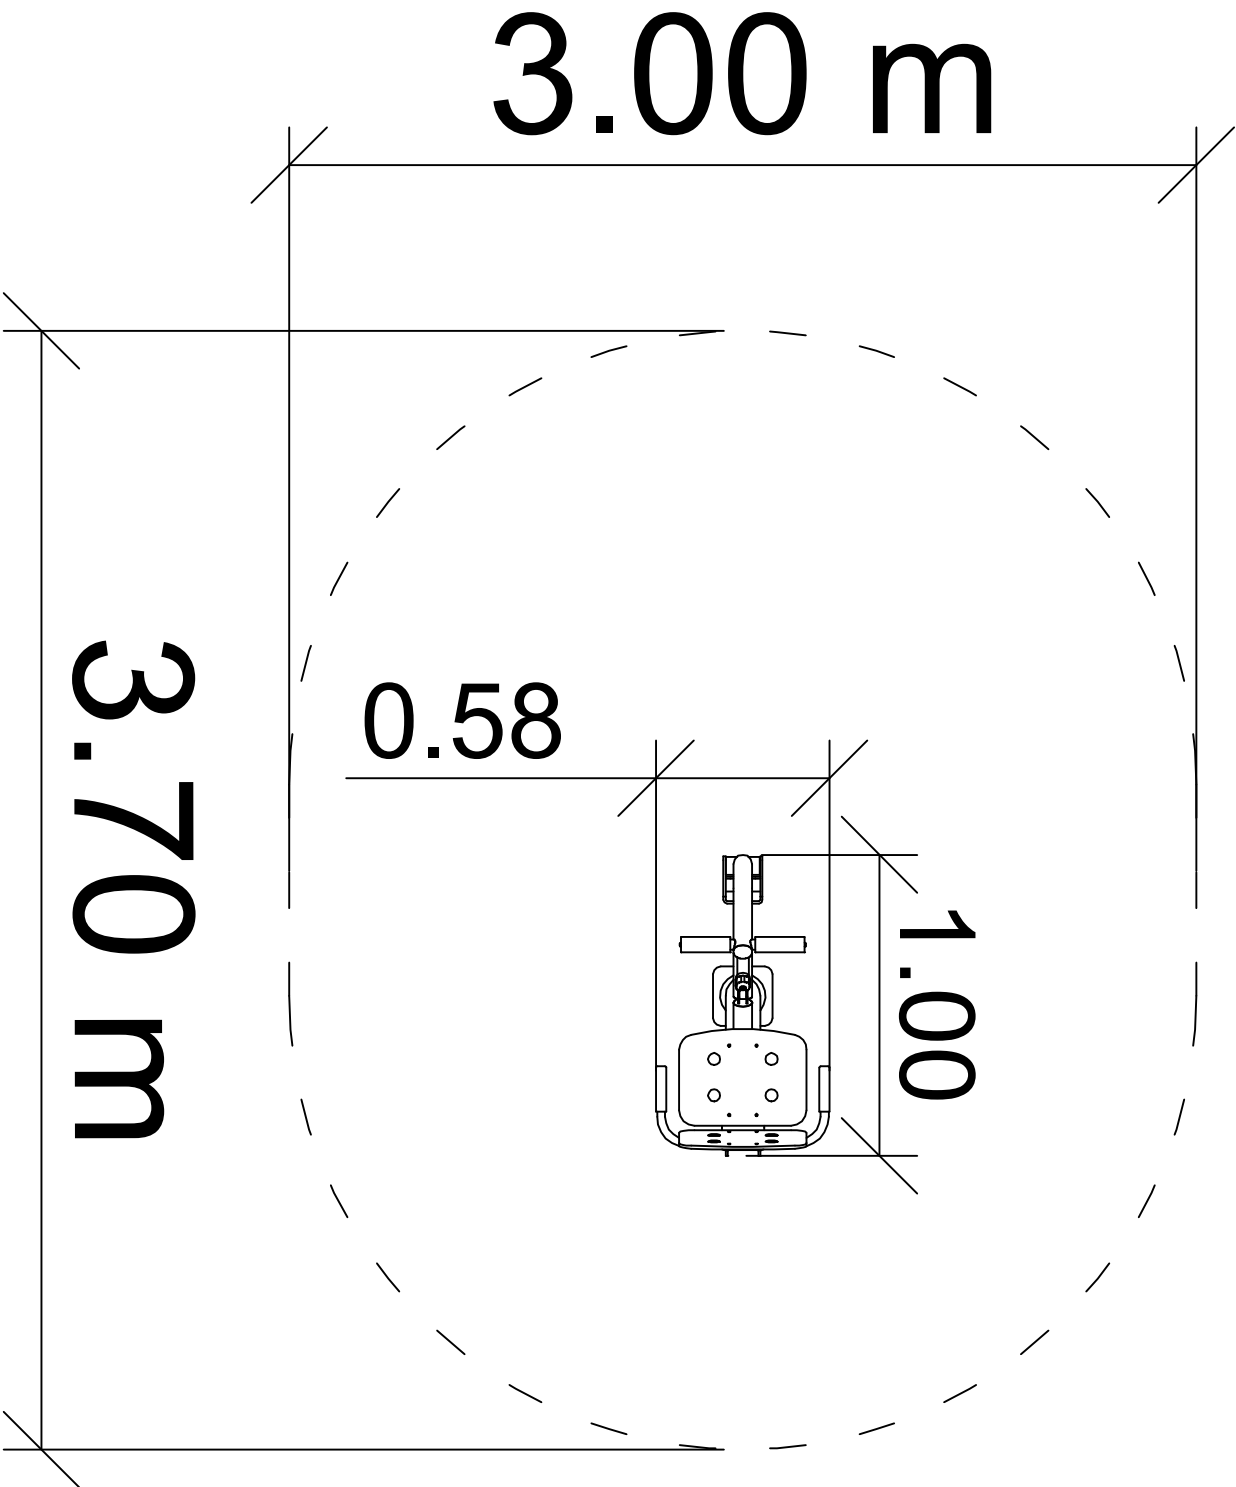

Rysunek jest elementem projektu architektoniczno-budowlanego zgodnie z ustawą Prawo budowlane. Szczegóły techniczne, technologiczne i wykonawcze winny zostać zawarte w projekcie technicznym będącym oddzielnym opracowaniem projektowym. Prawa autorskie. Bez odpowiedzialności zgody autora nie może być on wykorzystywany lub reprodukowany. Copyrights of this drawing. Reproduction or use of this drawing without proper permission is forbidden. UWAGA: powierzchnie pomieszczeń podano po odrysie podłóg. Rysunek należy rozpatrywać w całości z resztą opracowania projektowego.

ZAMIERZENIE (ZAMÓWIENIE)			
Modernizacja sali gimnastycznej z dostosowaniem do potrzeb dzieci			
OBJEKT:			
Nazwa:	Sala gimnastyczna		
Nr ewid.	682, 683/1, 695/12, 695/13, 695/14, 700/3,		
działki (ek):	obr.: Zarzecz III		
INWESTOR (ZAMAWIAJĄCY):			
Inicj nazwisko lub nazwa:	Miasto Krasnik		
Adres:	Lubeńska 84, 23-200 Krasnik		
RYSUNEK:			
TYTUŁ:		SKALA:	NUMER:
Urządzenie siłownia zewnętrzna -prasa nożna		1:25	
Asystował:			
PROJEKTOWAŁ/OPRACOWAŁ:			
DATA:	10.2024	SPRAWDZIŁ:	
		DATA:	10.2024