


PRZEKRÓJ A-A
-inwentaryzacja
SKALA 1:100

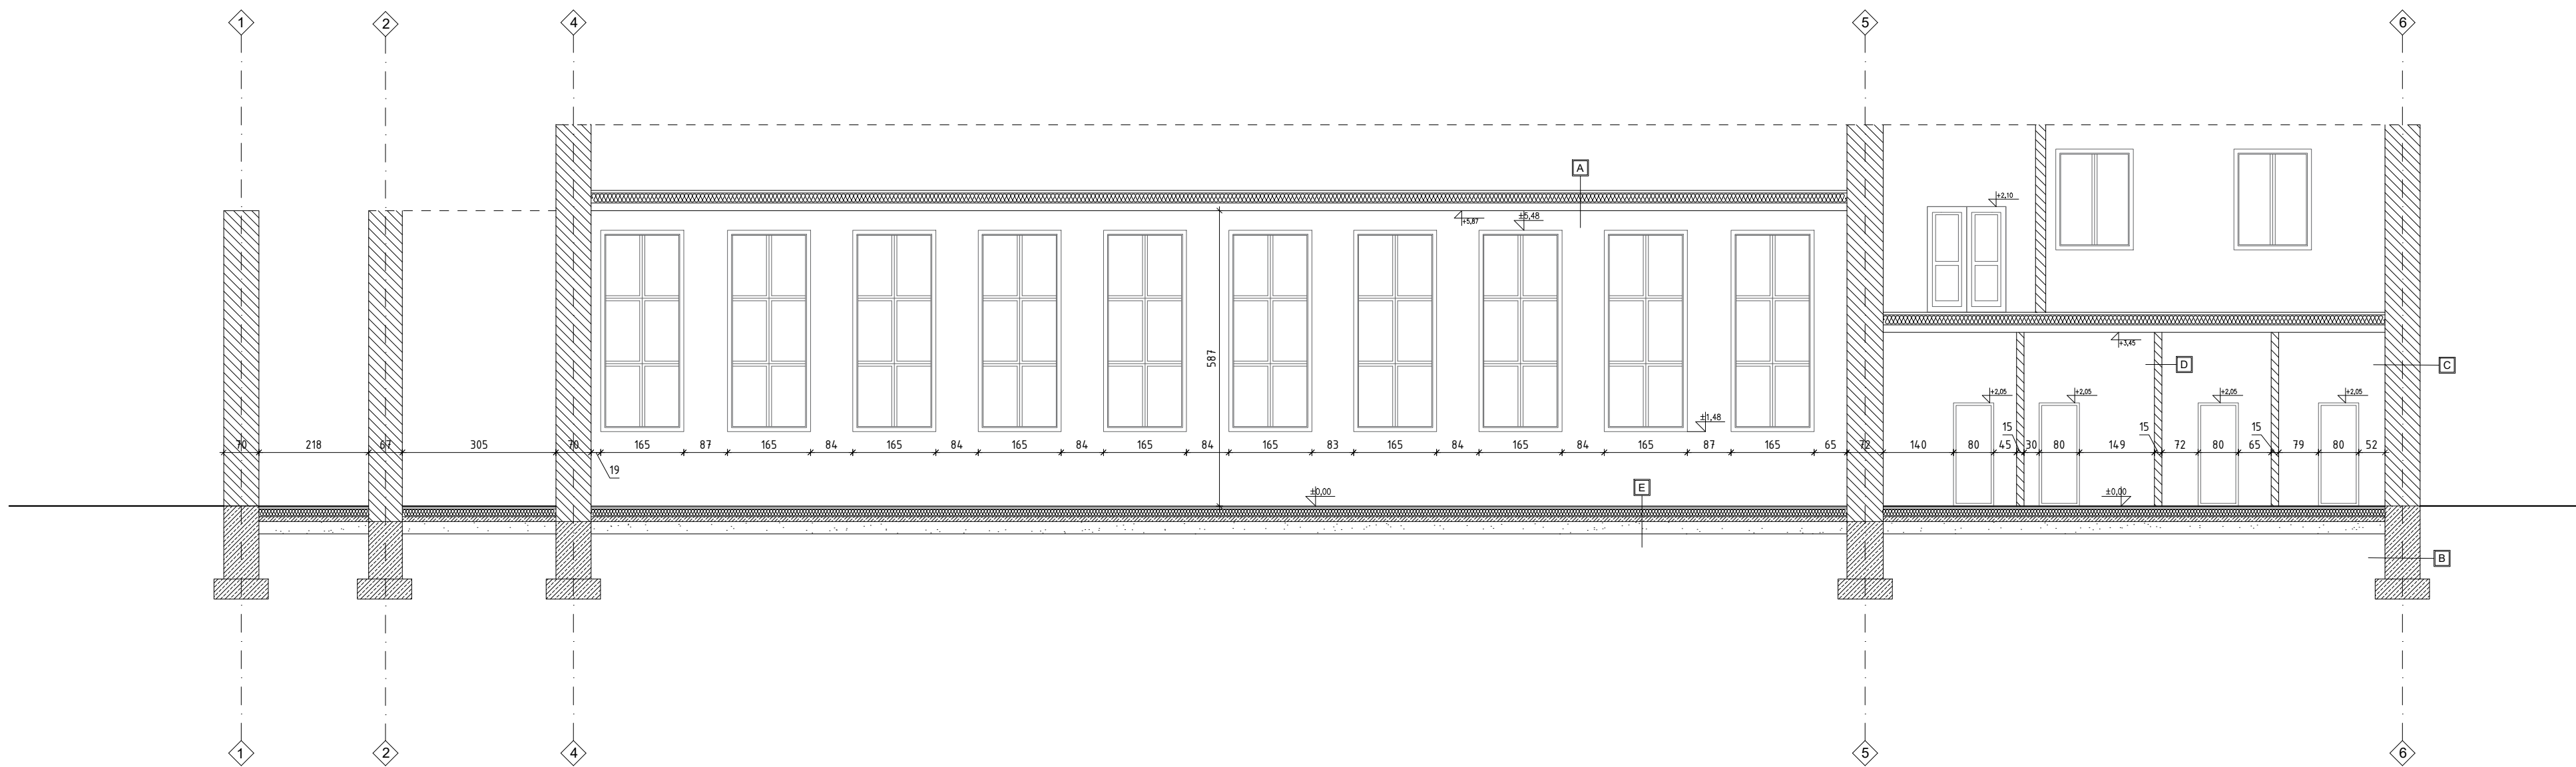

ZAMIERZENIE (ZAMÓWIENIE):		
OBIEKT:		
Nazwa:		
Nr ewid. działki (ek):		
INWESTOR (ZAMAWIAJĄCY):		
Imię nazwisko lub nazwa:		
Adres:		
RYSUNEK:		
TYTUŁ:	SKALA:	NUMER:
Piętro I - inwentaryzacja	1:100	
Asystował:		
PROJEKTOWAŁ/OPRACOWAŁ:		
DATA:	DATA:	
mgr inż. arch. Michał Kondracki Upr. nr 206/LBOKK/2017		