





istniejąca rozdzielnica
przy sekretariacie

ROZDZIELNICA Z ZABUDOWANYM
CERTYFIKOWANYM URZĄDZENIEM
SYGNALIZUJĄCO-STEROWNICZYM
PWP (wersja bez kontroli)

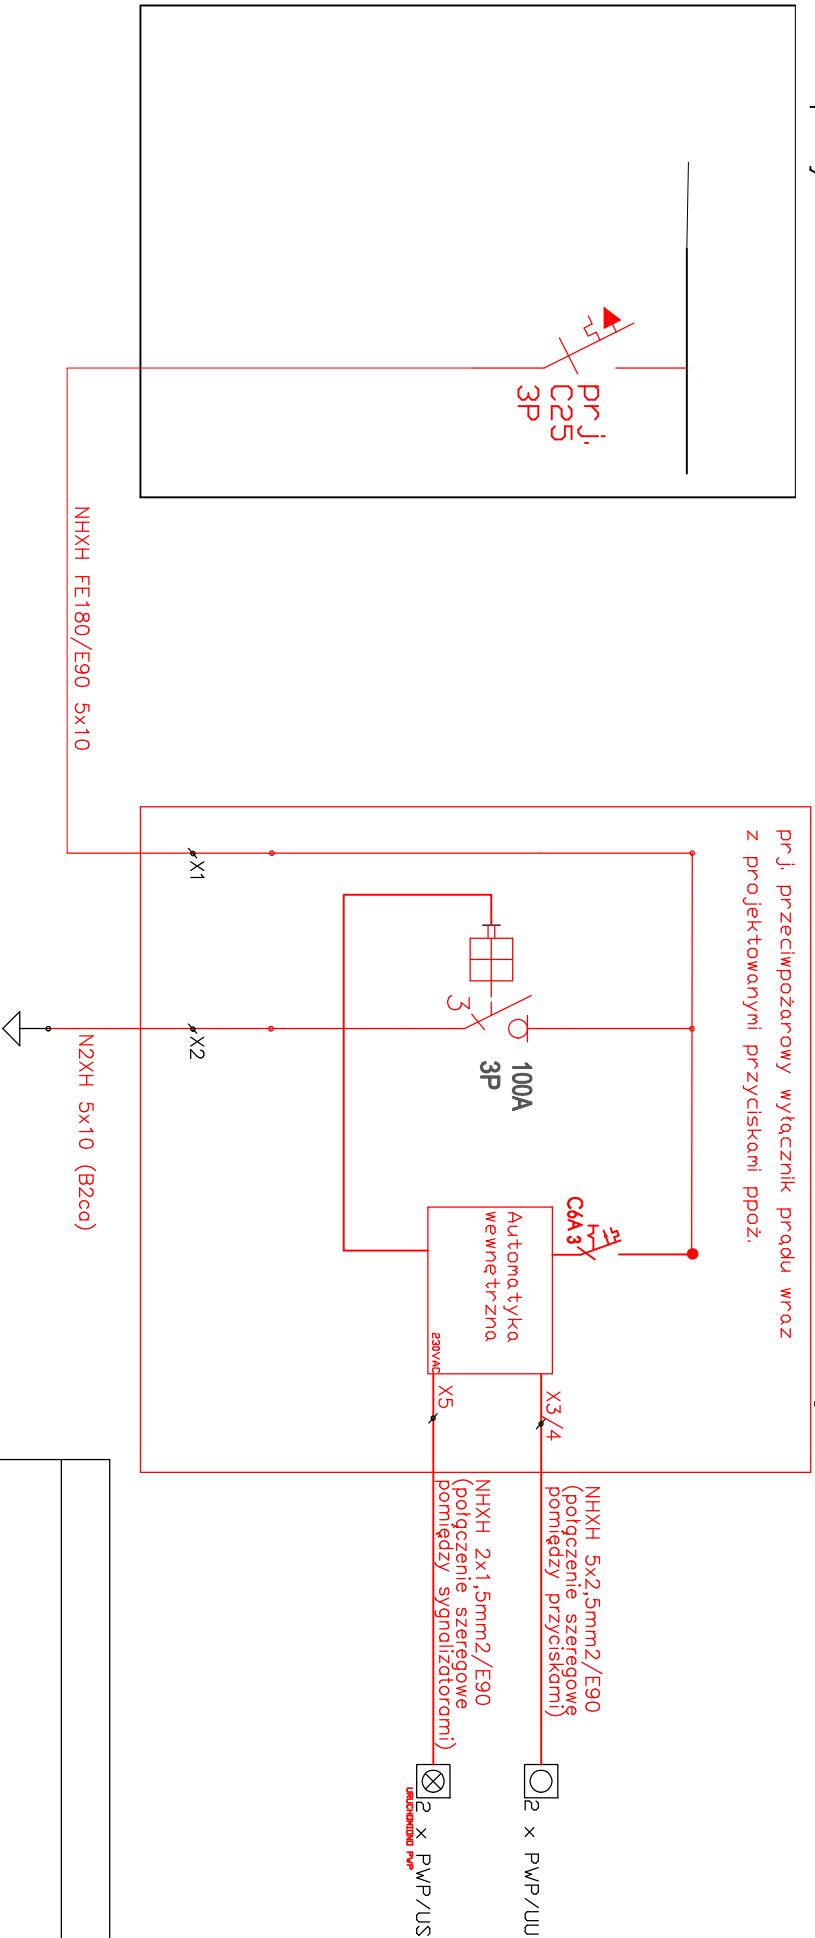

PWP/UU – przyciski przeciwpożarowego wyłącznika prądu; montaż przy wejściach do budynku; przycisk z podwójną sygnalizacją LED

PWP/US – sygnalizatory optyczne przeciwpożarowego wyłącznika prądu; montaż nad PWP/UU przy wejściach do budynku

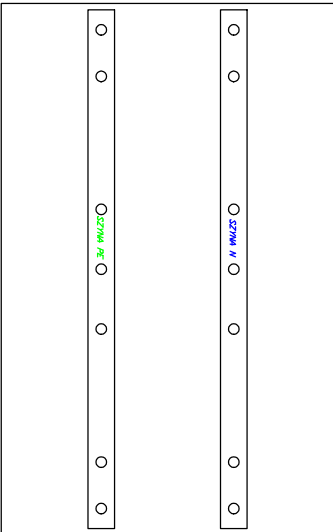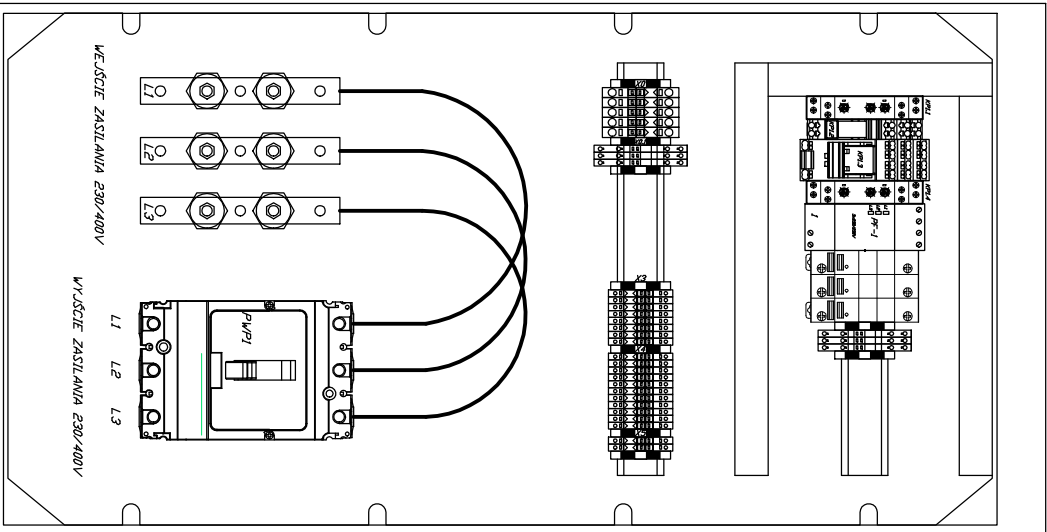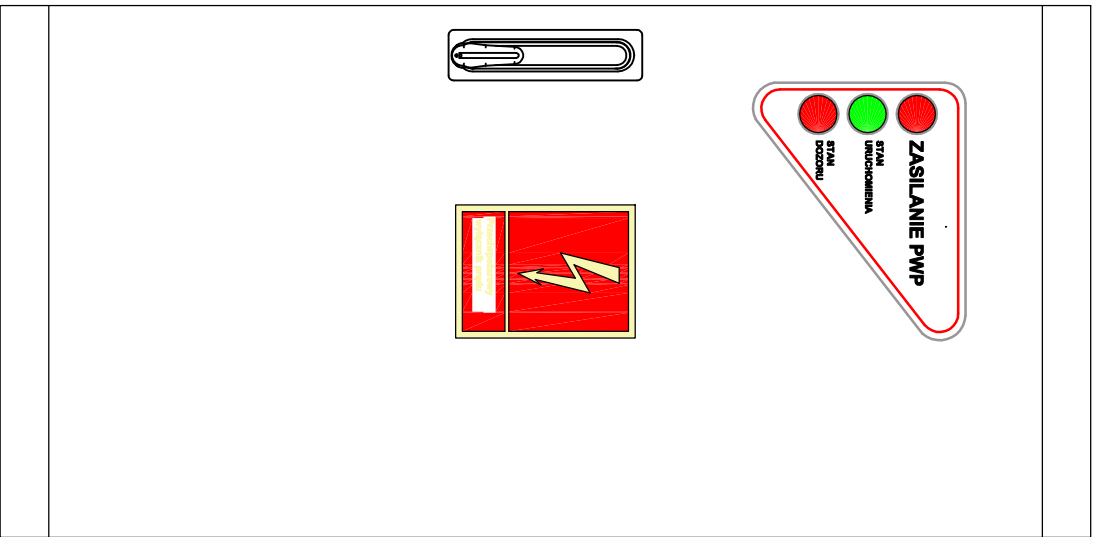

400x800x285
+ kieszeń
kablowa
+ fundament

ZAMIERZENIE (ZAMÓWIENIE):

Modernizacja sali gimnastycznej z dostosowaniem do potrzeb dzieci

OBIEKT:

Nazwa: Sala gimnastyczna
Nr ewid. 682, 683/1, 695/12, 695/13, 695/14, 700/3,
dzielnik (ob): Zaczecze III
INWESTOR (ZAMAWIAJĄCY):
Imię nazwisko Miasto Krasnik
lub nazwa:
Adres: I ubelska 84, 23-200 Krasnik

RYSYNEK:

TYTUŁ:

SKALA:

NUMER:

PROJEKTOWAŁ/OPRACOWAŁ: SPRAWDZIŁ:

DATA: grudzień, 2024 r. DATA: grudzień, 2024 r.

mgr inż. Adrian Jakubczyk
Upr. nr LUB/0338/PBE/20

mgr inż. Tomasz Muzyska
Upr. nr LUB/0032/PWOE/14