


RZUT - PIĘTRO I
SKALA 1:100

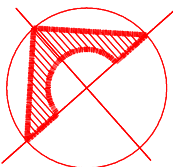


WYKAZ POMIESZCZEŃ - I piętro

| Nr | NAZWA POMIESZCZ. | POW. |
|--------|-----------------------------|----------|
| 1.1 | Komunikacja | 10,44 m² |
| 1.2 | Komunikacja | 20,22 m² |
| 1.3 | Sala rehabilitacji ruchowej | 31,34 m² |
| RAZEM: | | 62,00 m² |

| | |
|----------|-------------------------|
| LEGENDA: | |
| | ŚCIANY ISTNIEJĄCE |
| | OCIEPLENIE PROJEKTOWANE |
| | PROJEKTOWANE ZMIANY |

| | |
|----------------------------------|--|
| Legenda elementów projektowanych | |
| | Dwa gniazda 230V pojedyncze z bolcem ochronnym (montowane w dwóch puszkach) |
| | Dwa gniazda 230V pojedyncze z bolcem ochronnym (montowane w dwóch puszkach), gniazda dedykowane |
| | Dwa gniazda 230V pojedyncze, hermetyczne, z bolcem ochronnym (montowane w dwóch puszkach) |
| | Zestaw gniazd podtynkowy w ramce (7 gniazd 230V pojedynczych z bolcem ochronnym oraz gniazdo 230V + USB) |
| | Gniazdo 230V pojedyncze z bolcem ochronnym |
| | Wypusty 400V przewodem N2XH 5x6 do tablicy windy |

| | | | |
|---|--|--|------------------|
| ZAMIERZENIE (ZAMÓWIENIE): | | | |
| Modernizacja sali gimnastycznej z dostosowaniem do potrzeb dzieci | | | |
| OBIEKT: | | | |
| Nazwa: | | Sala gimnastyczna | |
| Nr ewid. działki (ek): | | 682, 683/1, 695/12, 695/13, 695/14, 700/3, obr.: Zarzeczce III | |
| INWESTOR (ZAMAWIAJĄCY): | | | |
| Imię nazwisko lub nazwa: | | Miasto Kraśnik | |
| Adres: | | Lubelska 84, 23-200 Kraśnik | |
| RYSUNEK: | | | |
| TYTUŁ: | | SKALA: | NUMER: |
| Gniazda oraz urządzenia elektryczne - piętro | | 1:100 | 3 |
| PROJEKTOWAŁ/OPRACOWAŁ: | | SPRAWDZIŁ: | |
| DATA: grudzień, 2024 r | | DATA: | grudzień, 2024 r |
| mgr inż. Adrian Jakubczyk Upr. nr LUB/0338/PBE/20 | | mgr inż. Tomasz Muzyka Upr. nr LUB/0032/PWOE/14 | |

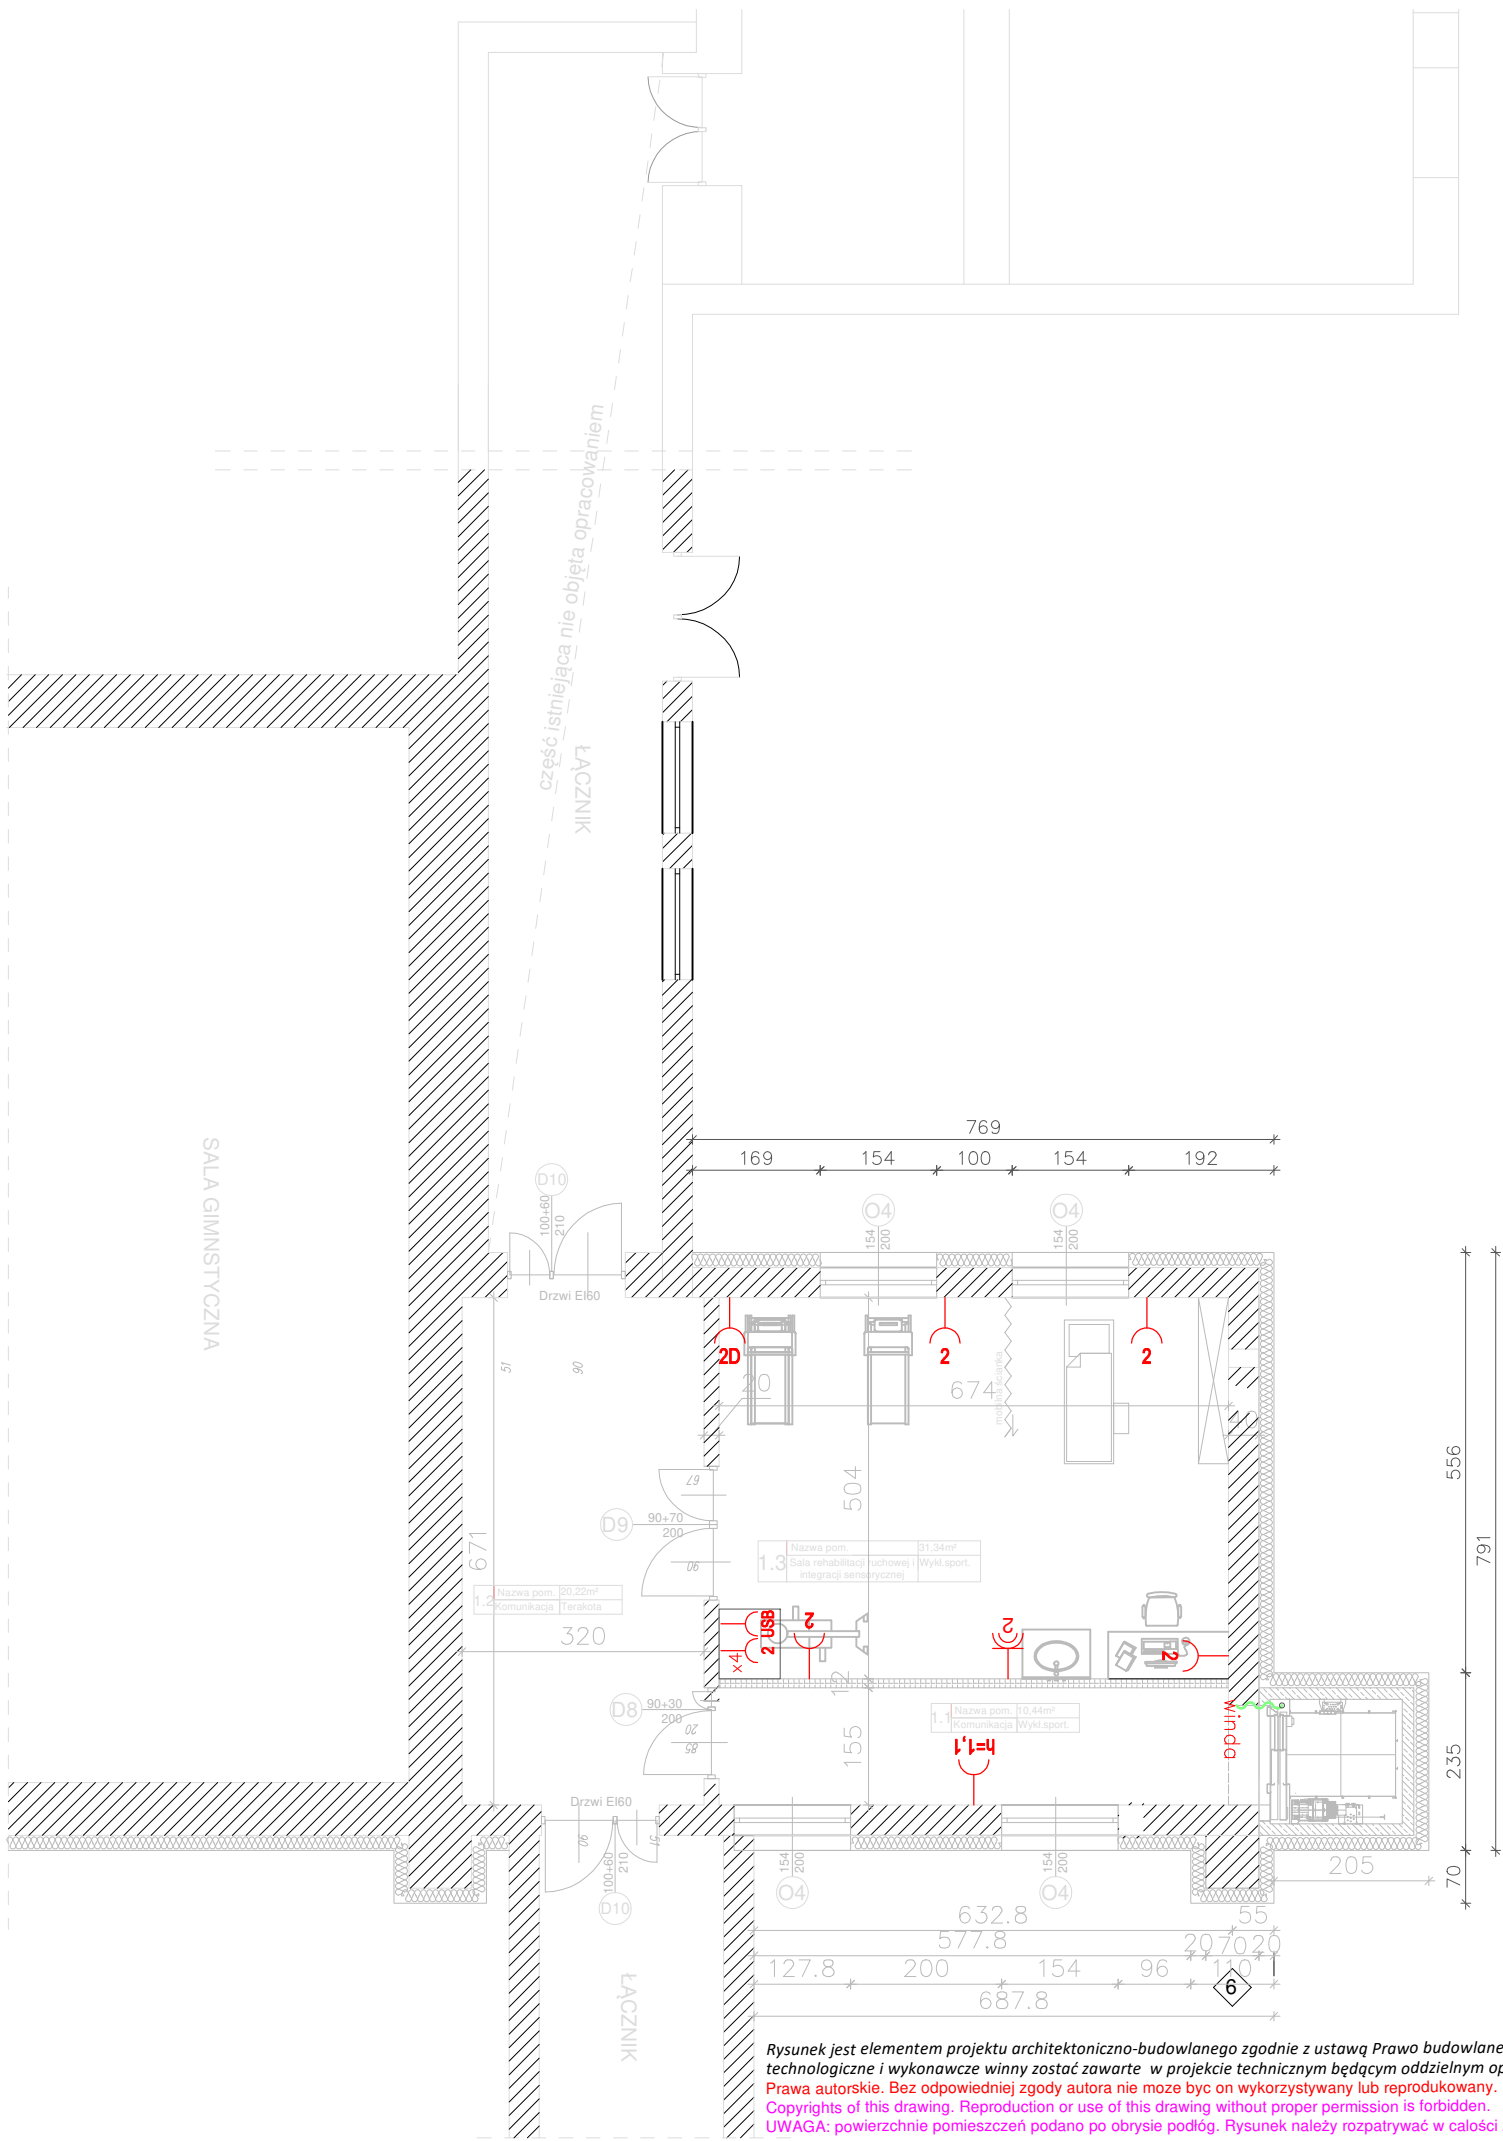

Rysunek jest elementem projektu architektoniczno-budowlanego zgodnie z ustawą Prawo budowlane. Szczegóły techniczne, technologiczne i wykonawcze winny zostać zawarte w projekcie technicznym będącym oddzielnym opracowaniem projektowym. Prawa autorskie. Bez odpowiedniej zgody autora nie może być on wykorzystywany lub reprodukowany. Copyrights of this drawing. Reproduction or use of this drawing without proper permission is forbidden. UWAGA: powierzchnie pomieszczeń podano po obrysie podłóg. Rysunek należy rozpatrywać w całości z resztą opracowania projektowego.