


RZUT - PIĘTRO I
SKALA 1:100

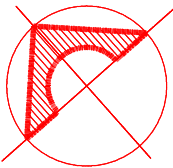


WYKAZ POMIESZCZEŃ - I piętro

Nr	NAZWA POMIESZCZ.	POW.
1.1	Komunikacja	10,44 m²
1.2	Komunikacja	20,22 m²
1.3	Sala rehabilitacji ruchowej	31,34 m²
RAZEM:		62,00 m²

LEGENDA:
ŚCIANY ISTNIEJĄCE
OCIEPLENIE PROJEKTOWANE
PROJEKTOWANE ZMIANY

Legenda elementów projektowanych
Kamera IP kopułkowa wewnętrzna (parametry zgodnie z opisem technicznym)

ZAMIERZENIE (ZAMÓWIENIE):		
Modernizacja sali gimnastycznej z dostosowaniem do potrzeb dzieci		
OBIEKT:		
Nazwa:	Sala gimnastyczna	
Nr ewid. działki (ek):	682, 683/1, 695/12, 695/13, 695/14, 700/3, obr.: Zarzeczcie III	
INWESTOR (ZAMAWIAJĄCY):		
Imię nazwisko lub nazwa:	Miasto Kraśnik	
Adres:	Lubelska 84, 23-200 Kraśnik	
RYSUNEK:		
TYTUŁ:	SKALA:	NUMER:
Monitoring i alarm - piętro	1:100	9
PROJEKTOWAŁ/OPRACOWAŁ:	SPRAWDZIŁ:	
DATA:	grudzień, 2024 r	DATA: grudzień, 2024 r
mgr inż. Adrian Jakubczyk Upr. nr LUB/0338/PBE/20	mgr inż. Tomasz Muzyka Upr. nr LUB/0032/PWOE/14	

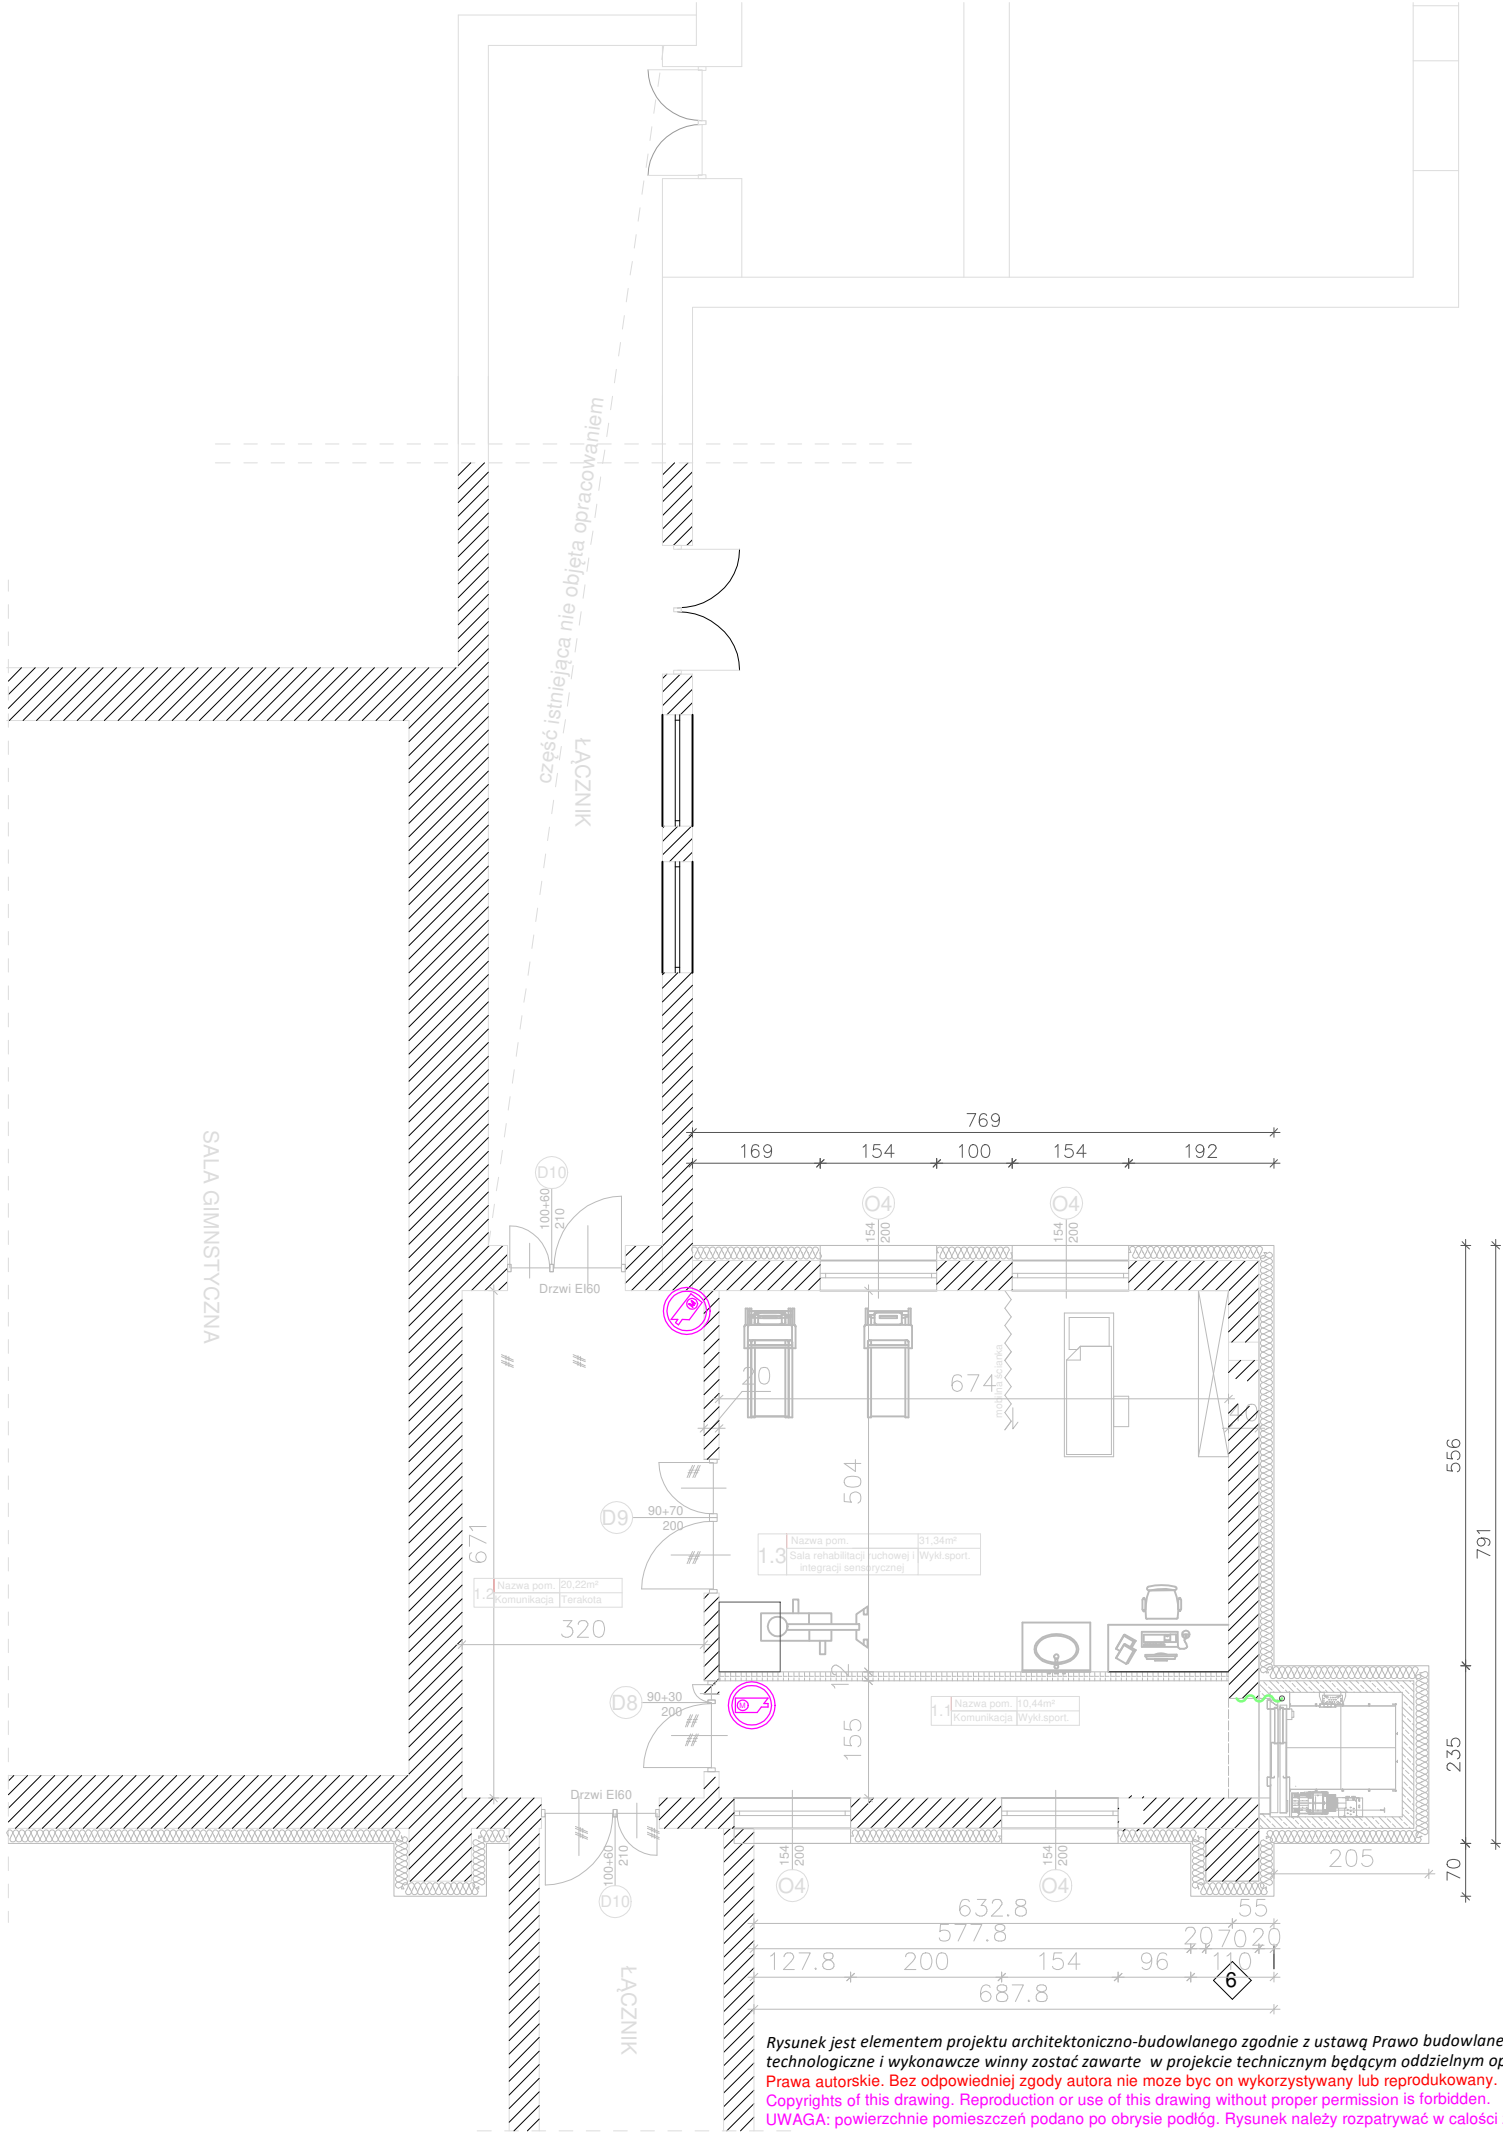

Rysunek jest elementem projektu architektoniczno-budowlanego zgodnie z ustawą Prawo budowlane. Szczegóły techniczne, technologiczne i wykonawcze winny zostać zawarte w projekcie technicznym będącym oddzielnym opracowaniem projektowym. Prawa autorskie. Bez odpowiedniej zgody autora nie może być on wykorzystywany lub reprodukowany. Copyrights of this drawing. Reproduction or use of this drawing without proper permission is forbidden. UWAGA: powierzchnie pomieszczeń podano po obrysie podłóg. Rysunek należy rozpatrywać w całości z resztą opracowania projektowego.