


ELEWACJA FRONTOWA

STAROSTWO POWIATOWE
W SZCZECINKU
Wydział Architektury i Budownictwa
Załącznik Nr 2/3 do uchwały
o zatwierdzeniu projektu podziału
i udzieleniu pozwolenia na budowę
z dnia 22.09.2022 338/2022

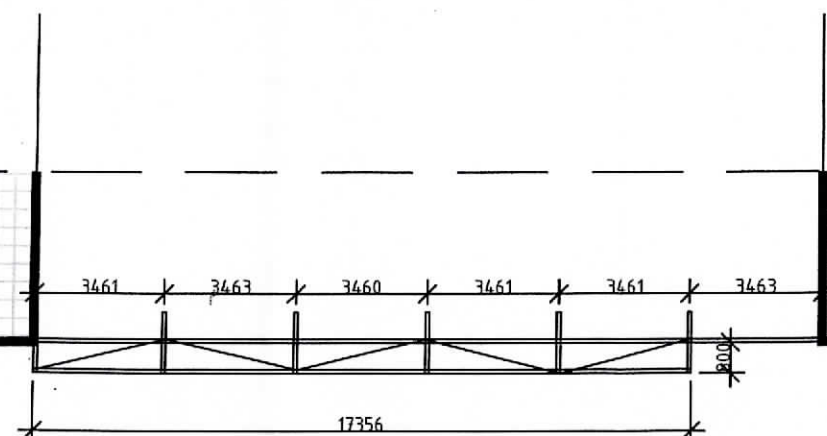

RZUT Z GÓRY

KONSTRUKCJA POD BILBOARD

ZA ZGODNOŚĆ Z ORYGINAŁEM
Starostwo Powiatowe w Szczecinku
Szczecinek, dnia 21.06.2023 godz. -
Uwagi
Podpis
Z up. STAROSTY
mgr inż. Mieczysław
INSPEKTOR
w Wydziale Architektury i Budownictwa

KONSTRUKCJA POD BILBOARD			
OBIEKT	BUDOWA INKUBATORA PRZEMYSŁOWEGO (DWÓCH BUDYNKÓW PRODUKCYJNO - MAGAZYNOWYCH Z CZĘŚCIAMI SOCJALNO - ADMINISTRACYJNYMI), ZBIORNIKÓW: PRZECIWOŻAROWEGO, NA WODY OPADOWE, BEZODPŁYWOWEGO, ZBIORNIKÓW NA GAZ PŁYNNY, BUDOWE, BILBOARDU, MIEJSC PARKINGOWYCH, DROGĘ P.POŻAROWĄ WRAZ Z WYKONANIEM URZĄDZEŃ BUDOWLANYCH W OBRĘBIE I MIEJSCOWOŚCI TUROWO GM. SZCZECINEK NA TERENIE DZIAŁKI NR 273/18	64-920 Pila; ul. Bydgoska 33/5 tel./ fax. (067) 212 - 77 - 00 tel. (067) 215 - 51 - 81 e-mail biuro@kontur.pila.pl	STADIUM P.A.B.
			BRANŻA arch.
INWESTOR	Invest Park Szczecinek Sp. z o.o. ul. Szczecińska 15, 78-422 Gwda Wielka,		DATA 06-2022
PROJEKTOWAŁ:	mgr inż. arch. Marek Świątopełk-Mirski uprawnienia budowlane do proj. w specjalności architektura bez ograniczeń NN-8345/483/81	SPRAWDZIŁ:	mgr inż. arch. Mirosława Rudnicka uprawnienia budowlane do projektowania w specjalności architektonicznej bez ograniczeń 33/WPOKK/2015
			SKALA 1:200
			NR RYS. AB/03