


3512 WYMIAR ZEWN. OBUDOWY

3512

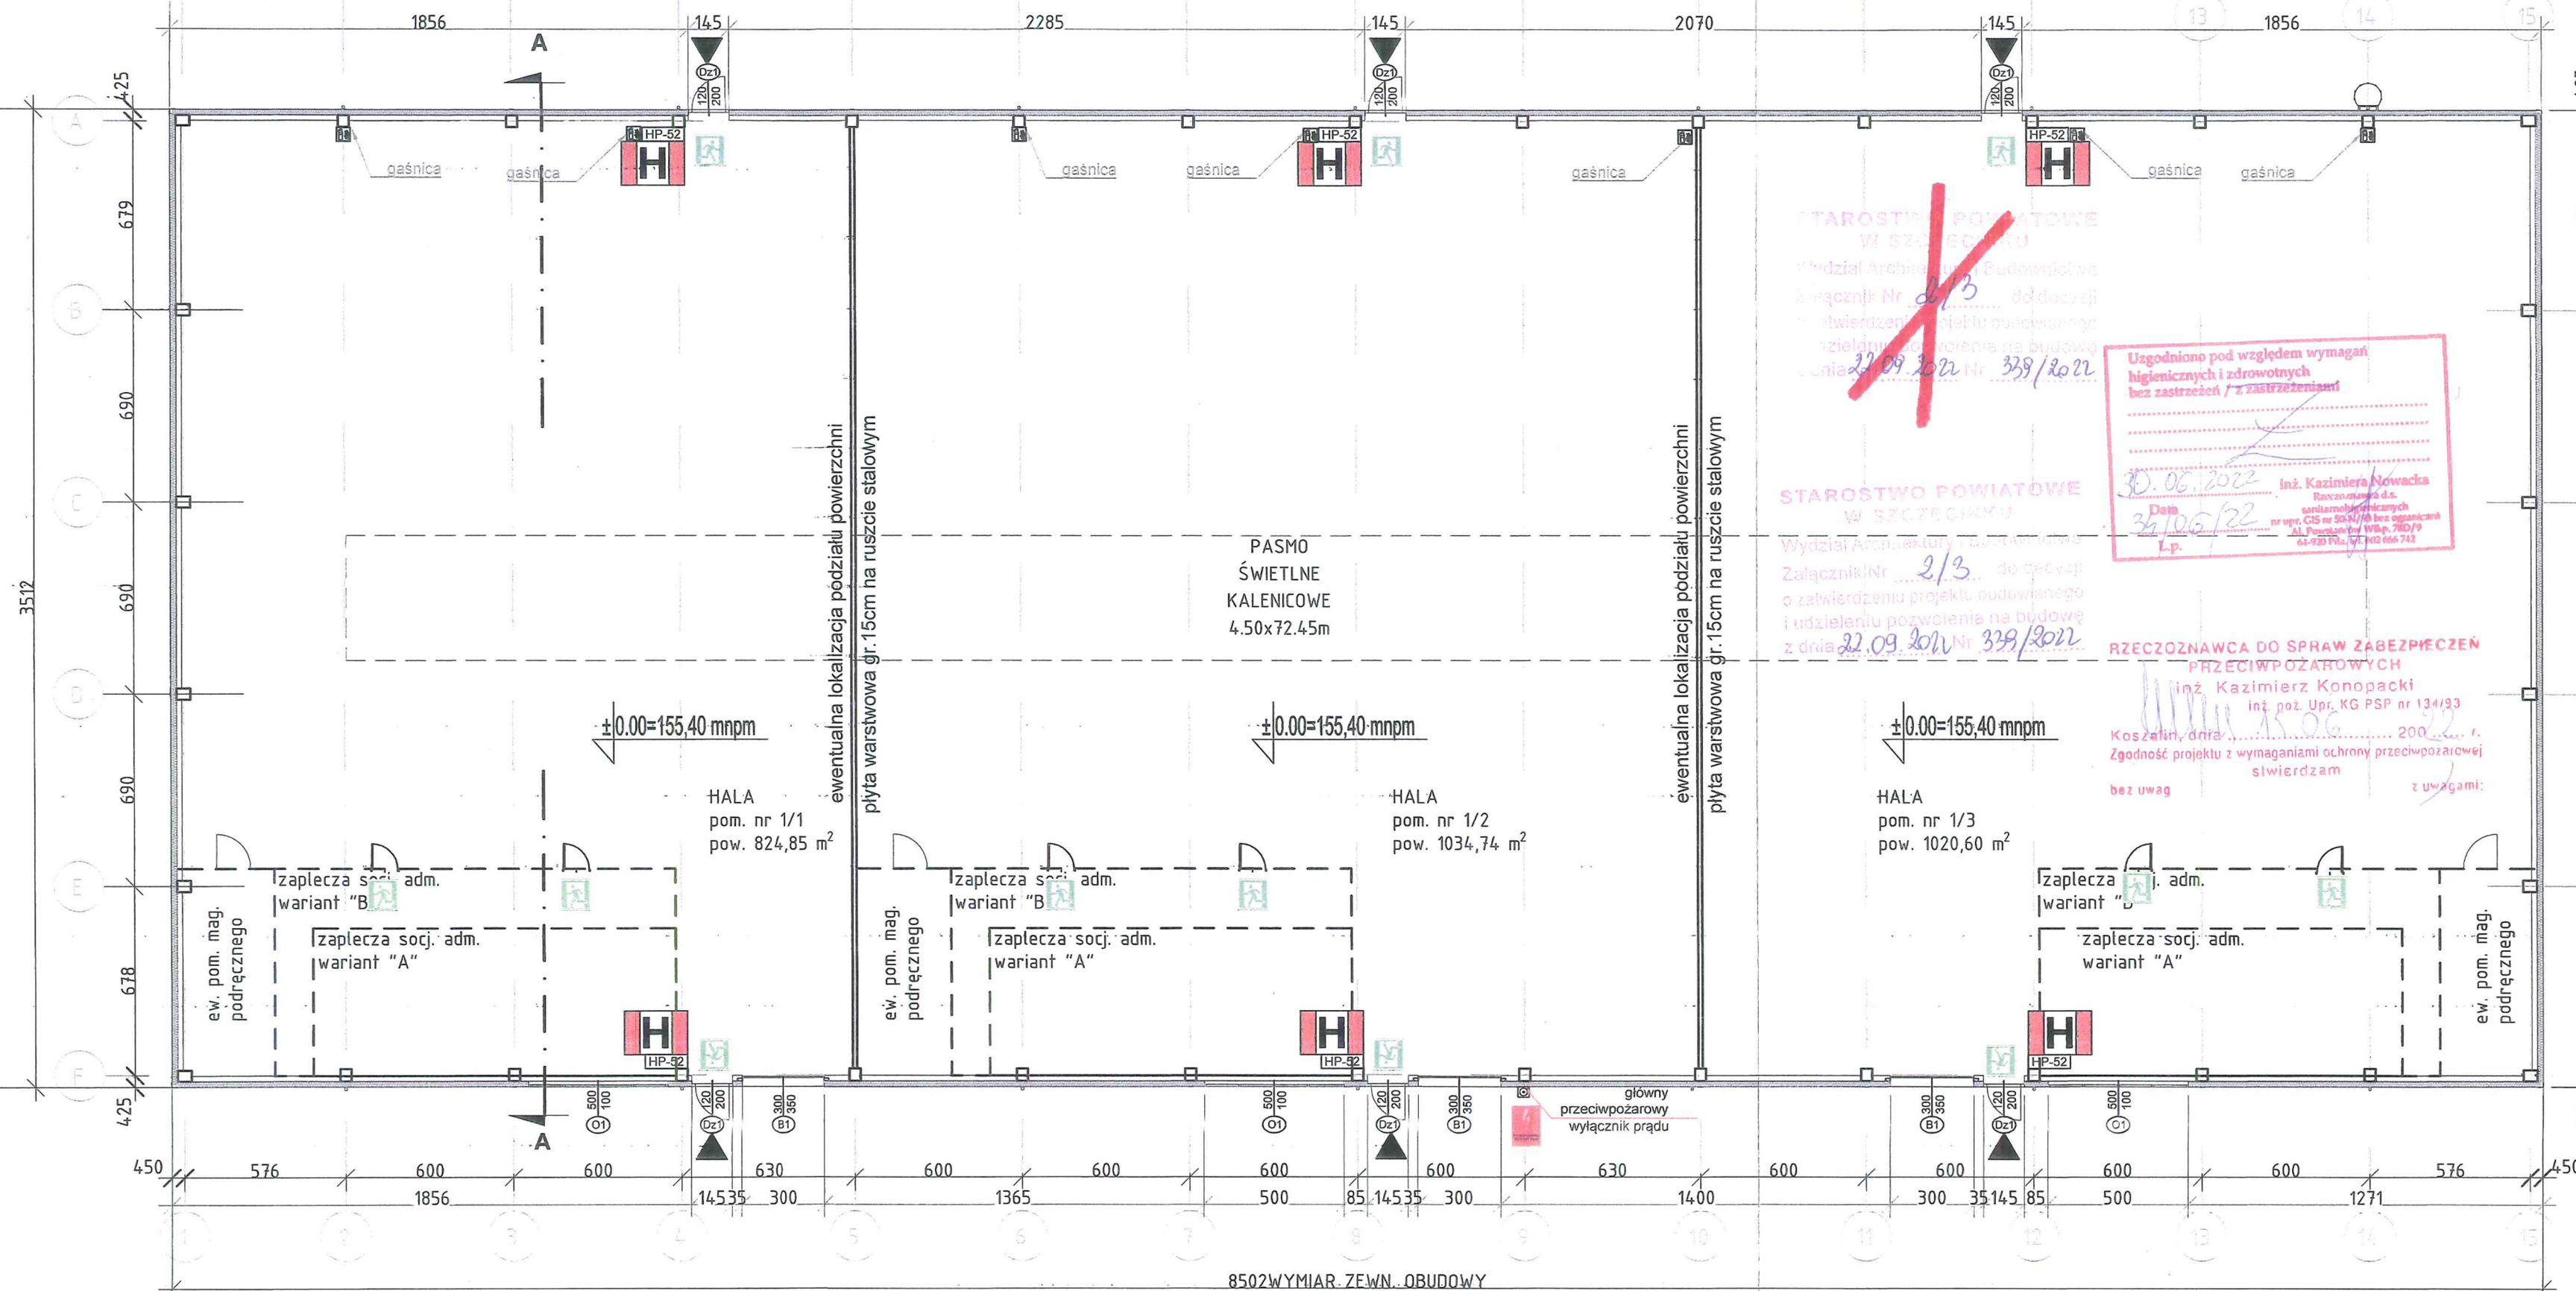

8502 WYMIAR ZEWN. OBUDOWY

BUDYNEK NR 1 - RZUT PRZYZIEMIA

ZA ZGODNOŚĆ Z ORYGINAŁEM

Starostwo Powiatowe w Szczecinie

Szczecinek, dnia 21.06.2022 godz.

Uwagi

Podpis ...mgr inż. S. A. R. O. S. T. Y.

mgr inż. Piotr Pietrzak

INSPEKTOR

w Wydziale Architektury i Budownictwa

RZUT PRZYZIEMIA HALI NR 1

KONTUR
studio architektury
Światopełk-Mirscy sp. z o.o.

64-920 Pila; ul. Bydgoska 33/5
tel./fax: (067) 212-77-00
tel: (067) 215-51-81
e-mail: biuro@kontur.pila.pl

STADIUM
P.A.B.
BRANŻA
arch.

DATA
06-2022

OBIEKT
BUDOWA INKUBATORA PRZEMYSŁOWEGO (DWA BUDYNKÓW PRODUKCYJNO - MAGAZYNOWYCH Z CZĘŚCIAMI SOCJALNO - ADMINISTRACYJNYMI), ZBIORNIKÓW PRZECIWPÓŻAROWYCH, NA WODY OPADOWE, BEZODPŁYWOWEGO, ZBIORNIKÓW NA GAZ PŁYNNY, BUDOWE BILBOARDU, MIEJSC PARKINGOWYCH, DROGĘ P. POZAROWĄ WRAZ Z WYKONANIEM URZĄDZEŃ BUDOWLANYCH W OBRĘBIE I MIEJSCOWOŚCI TUROWO GM. SZCZECINEK

STAROSTWO POWIATOWE
W SZCZECINKU
Wydział Architektury i Budownictwa
Załącznik Nr 2/3 do decyzji
o wydaniu pozwolenia na budowę
z dnia 22.09.2021 Nr 339/2021

STAROSTWO POWIATOWE
W SZCZECINKU
Wydział Architektury i Budownictwa
Załącznik Nr 2/3 do decyzji
o wydaniu pozwolenia na budowę
z dnia 22.09.2021 Nr 339/2021

Uzgodniono pod względem wymagań
higienicznych i zdrowotnych
bez zastrzeżeń / z zastrzeżeniami
Data 30.06.2022
Inż. Kazimiera Nowacka
Rozpoznano d.s.
technologicznych
w oparciu o CIS nr 5034/18 bez ograniczeń
At. Projektowy WSP. 7802/9
64-920 Pila; tel. 66 666 741

RZECZOSZNAWCA DO SPRAW ZABEZPIECZEN
PRZECIWPÓŻAROWYCH
Inż. Kazimierz Konopacki
Inż. poż. Upr. KG PSP nr 134/93
Koszalin, dnia 15.06.2022 200... f.
Zgodność projektu z wymaganiami ochrony przeciwpożarowej
świadczam z uwagami: