


STAROSTWO POWIATOWE  
W SZCZECINKU  
Wydział Architektury i Budownictwa  
Załącznik Nr 2/3 do decyzji  
o zatwierdzeniu projektu budowlanego  
i udzieleniu pozwolenia na budowę  
z dnia 22.09.2021 Nr 339/2021

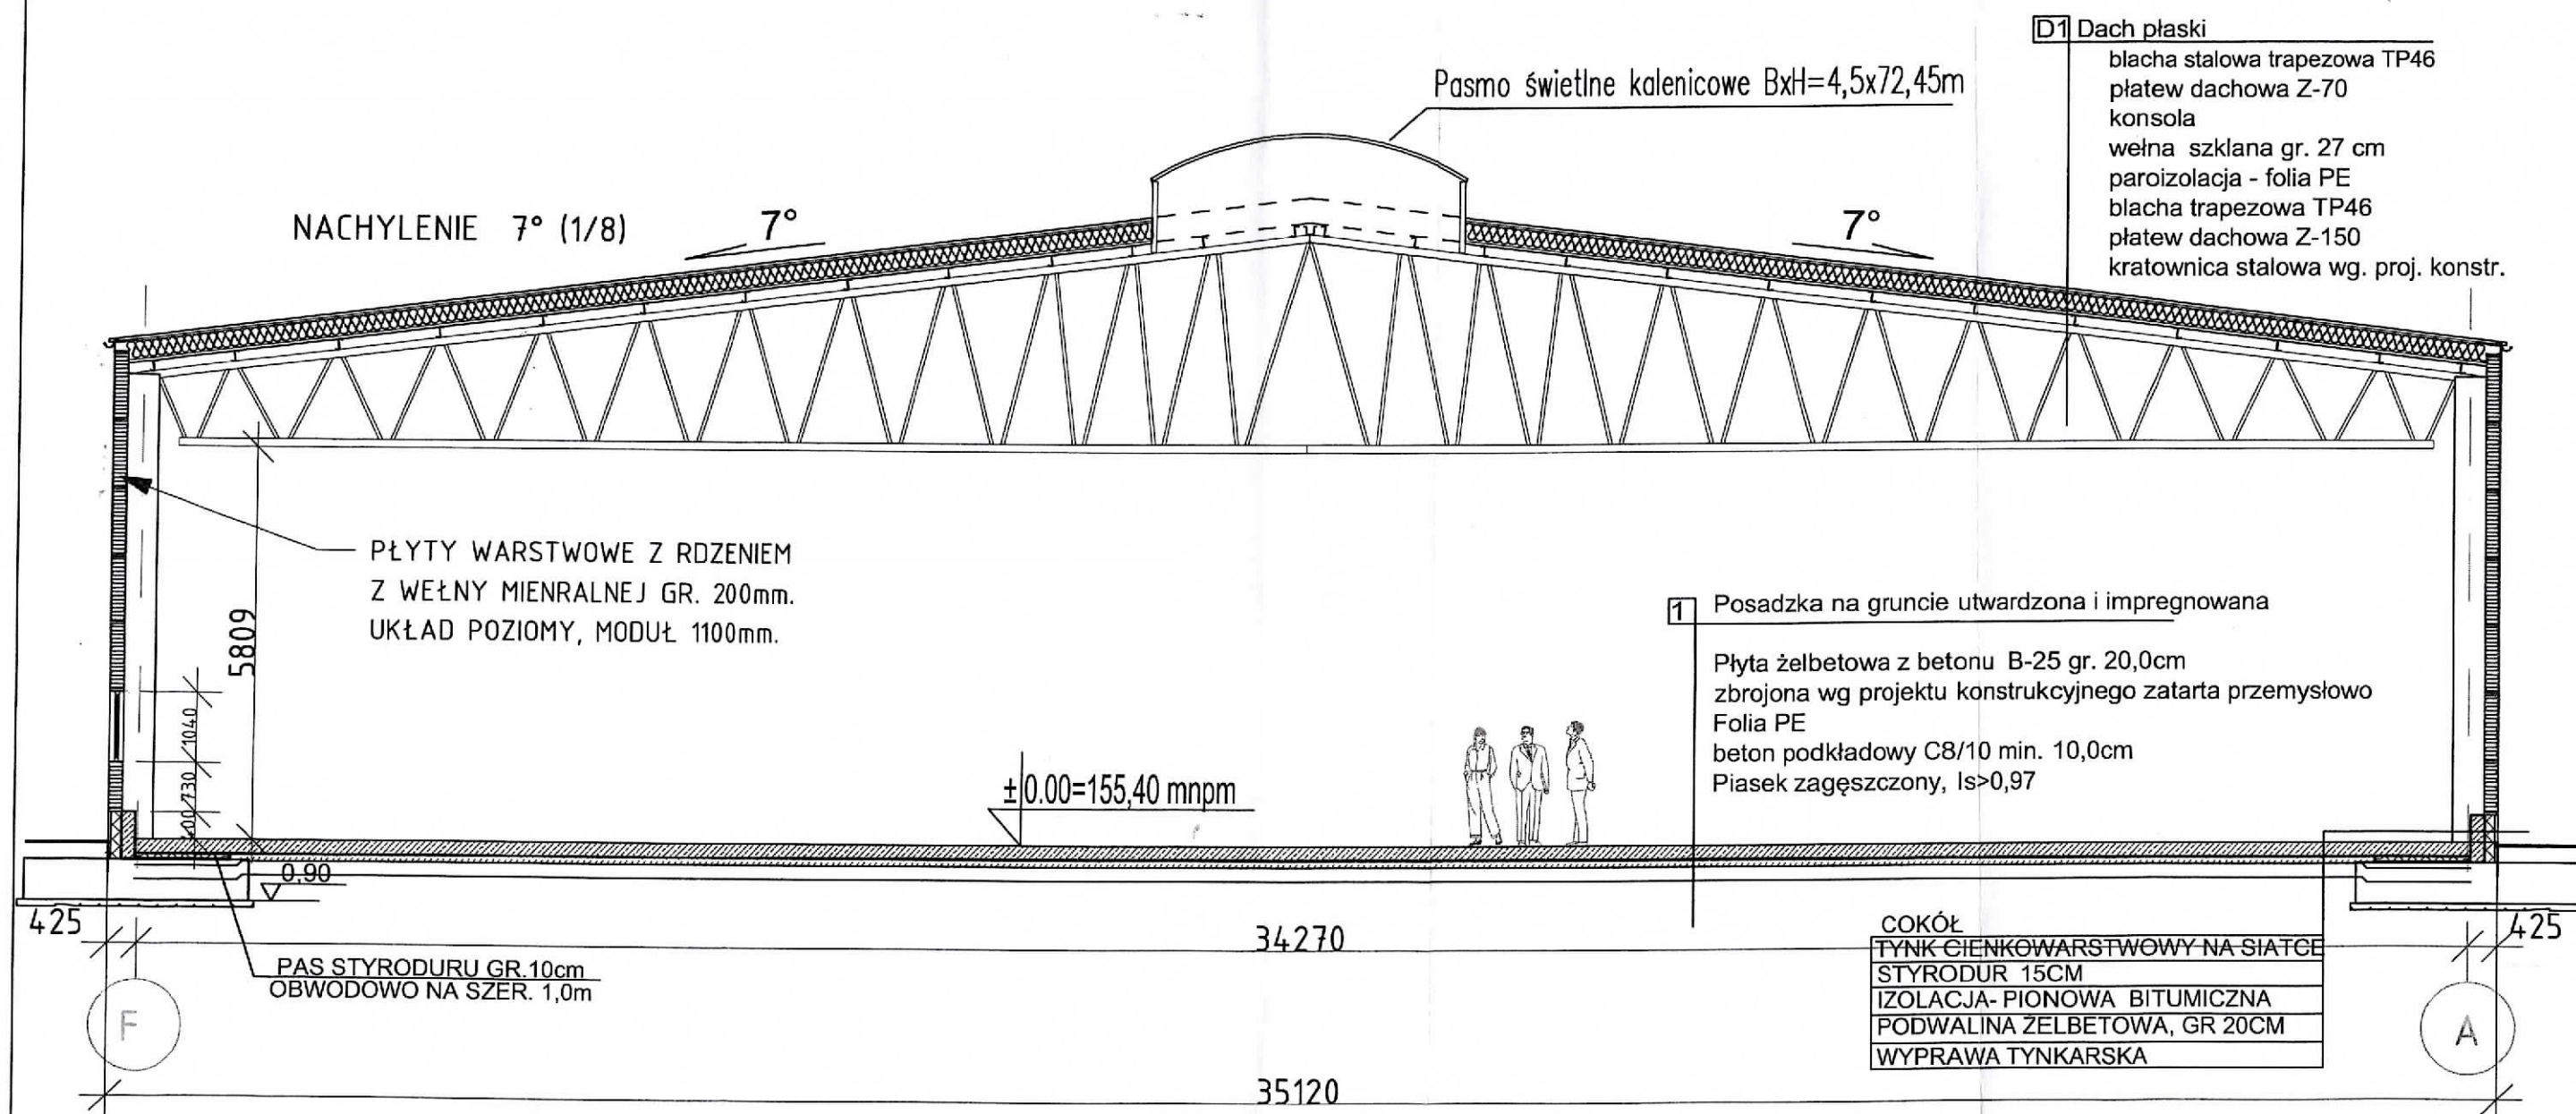

## BUD. NR 1 - PRZEKRÓJ A-A

ZA ZGODNOŚĆ Z ORYGINAŁEM  
Starostwo Powiatowe w Szczecinku  
Szczecinek, dnia 21.06.2023 godz. ...

Uwagi ...  
Podpis Z up STAROSTY  
mgr Artur Pietrzak  
INSPEKTOR  
w Wydziale Architektury i Budownictwa

PRZEKRÓJ A-A HALI NR 1			
KONTUR	64-920 Pila; ul. Bydgoska 33/5 tel./fax. (067) 212-77-00 tel. (067) 215-51-81 e-mail biuro@kontur.pila.pl		STADIUM P.A.B.
	studio architektury Światopełk-Mirsky sp. j.		BRANŻA arch.
OBIEKT	BUDOWA INKUBATORA PRZEMYSŁOWEGO (DWÓCH BUDYNKÓW PRODUKCYJNO - MAGAZYNOWYCH Z CZĘŚCIAMI SOCJALNO - ADMINISTRACYJNYMI), ZBIORNIKÓW: PRZECIWPÓŻAROWEGO, NA WODY OPADOWE, BEZODPŁYWOWEGO, ZBIORNIKÓW NA GAZ PŁYNNY, BUDOWĘ BILBOARDU, MIEJSC PARKINGOWYCH, DROGĘ P.POŻAROWĄ WRAZ Z WYKONANIEM URZĄDZEŃ BUDOWLANYCH W OBRĘBIE I MIEJSCOWOŚCI TUROWO GM. SZCZECINEK NA TERENIE DZIAŁKI NR 273/18		DATA 05-2022
INWESTOR	Invest Park Szczecinek Sp. z o.o. ul. Szczecińska 15, 78-422 Gwda Wielka.		SKALA 1:100
PROJEKTOWAŁ: mgr inż. arch. Marek Światopełk-Mirski uprawnienia budowlane do proj. w specjalności architektura bez ograniczeń NN-8345/483/81	SPRAWDZIŁ: mgr inż. arch. Mirosława Rudnicka uprawnienia budowlane do projektowania w specjalności architektonicznej bez ograniczeń 33/WPOKK/2015		NR RYS. A/04