


Nr kancelaryjny: GK.6642.1.873.2023

Województwo: **PODLASKIE**
Powiat: **HAJNOWSKI**
Jednostka ewidencyjna: **200504_2 CZYŻE**
Obwód ewidencyjny: **1 CZYŻE**

MAPA ZASADNICZA

Skala 1:1000

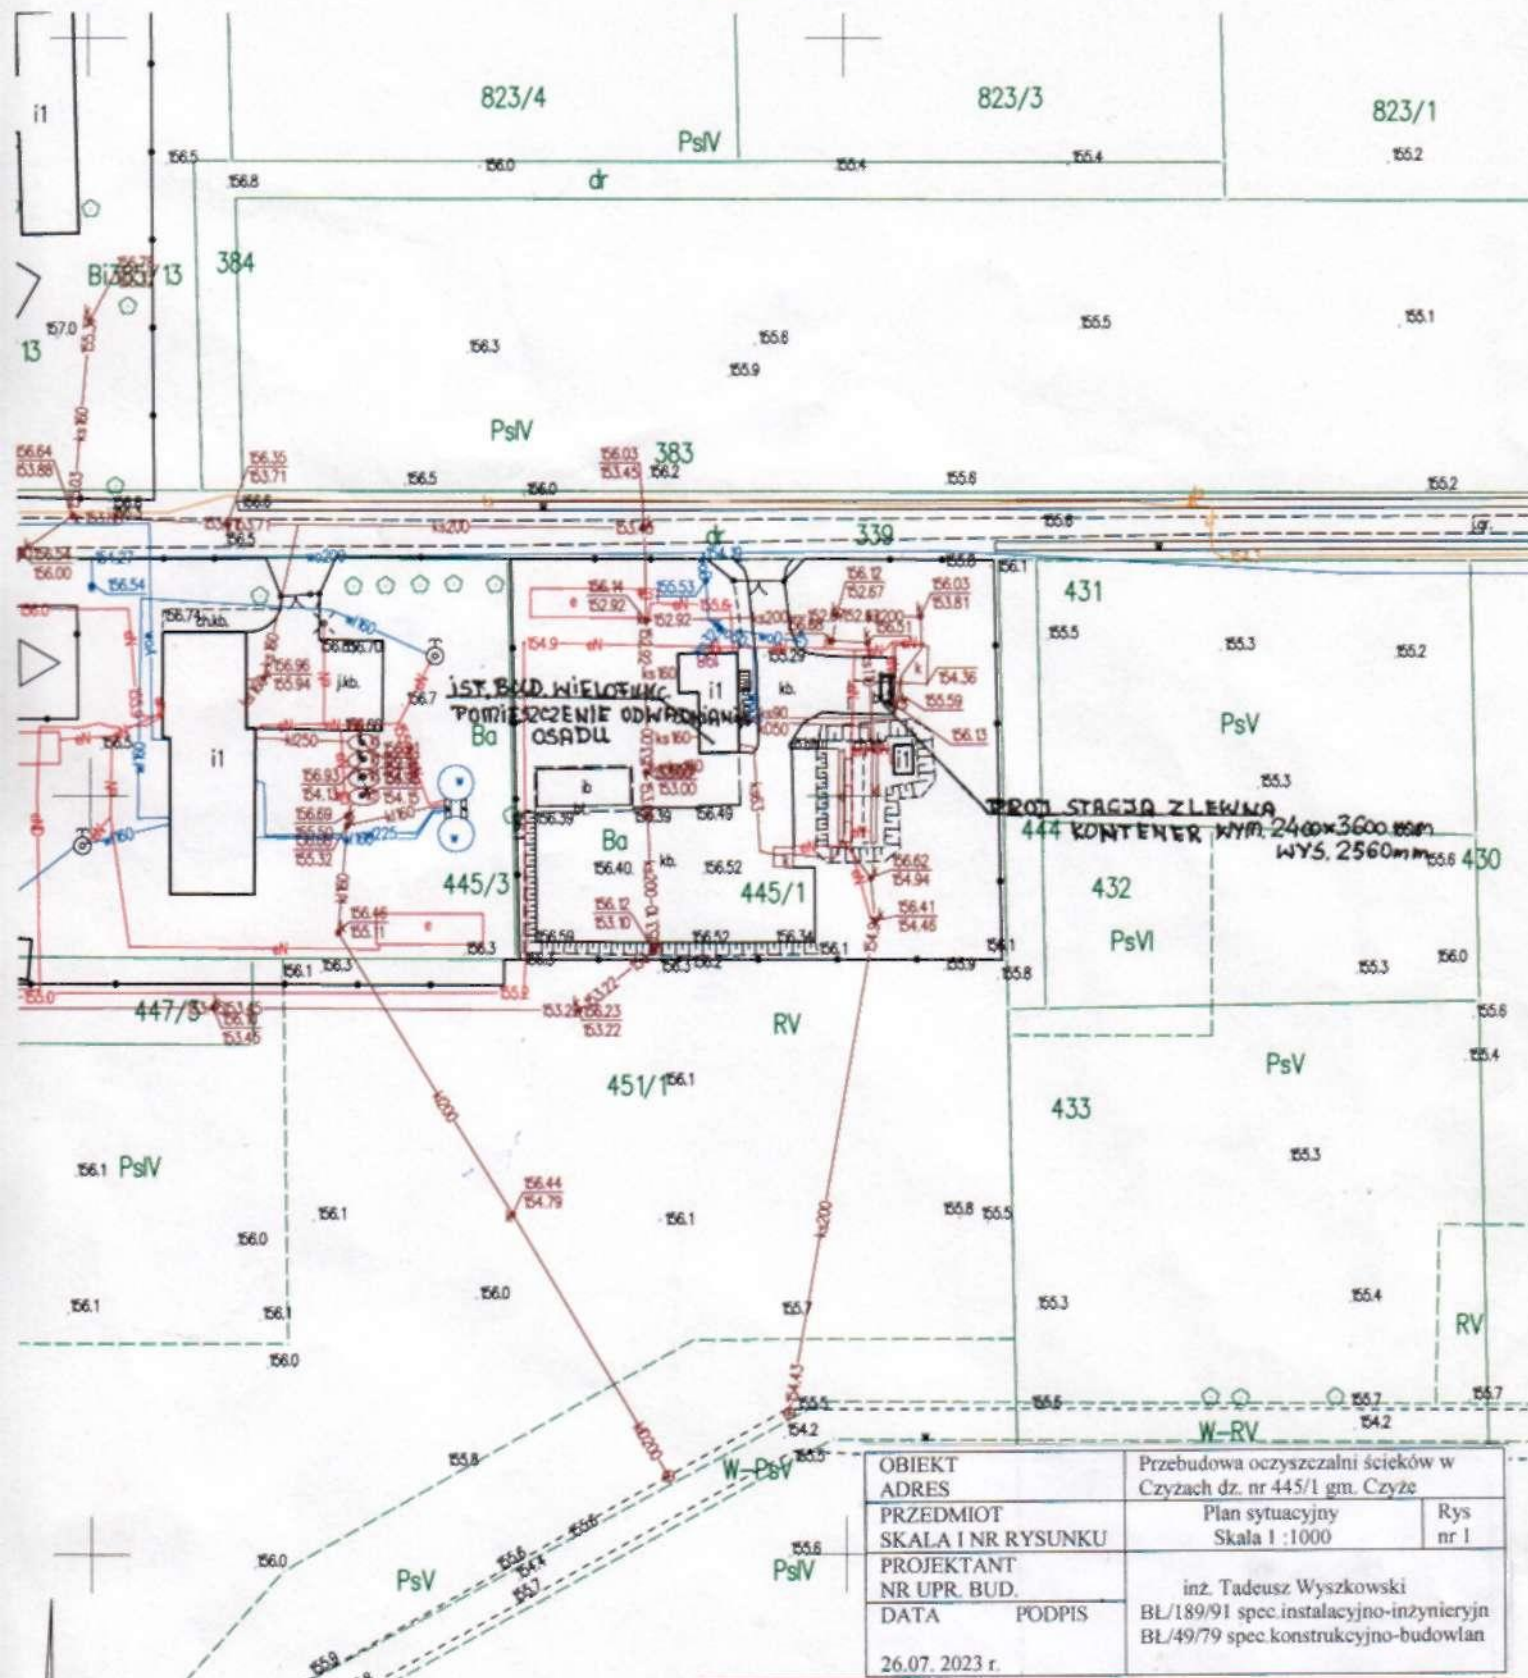

Sporządził: Justyna Kudlak

OBIEKT	Przebudowa oczyszczalni ścieków w	
ADRES	Czyżach dz. nr 445/1 gm. Czyże	
PRZEDMIOT	Plan sytuacyjny	Rys nr 1
SKALA I NR RYSUNKU	Skala 1:1000	
PROJEKTANT	inż. Tadeusz Wyszowski	
NR UPR. BUD.	BL/189/91 spec. instalacyjno-inżynierski	
DATA	PODPIS	BL/49/79 spec. konstrukcyjno-budowlany
26.07.2023 r.		

Nazwa organu prowadzącego państwowy zasób geodezyjny i kartograficzny	STAROSTA HAJNOWSKI
Identyfikator ewidencyjny materiału zasobu	PL.PZGiK.7490
Nazwa materiału zasobu	Mapa zasadnicza
Data wykonania kopii materiału zasobu	4.07.2023 r.
Imię, nazwisko i podpis osoby reprezentującej organ	2 up. STAROSTY Marzena Ostapczuk

Urodz. i, Kształt i Wzrost i Inne