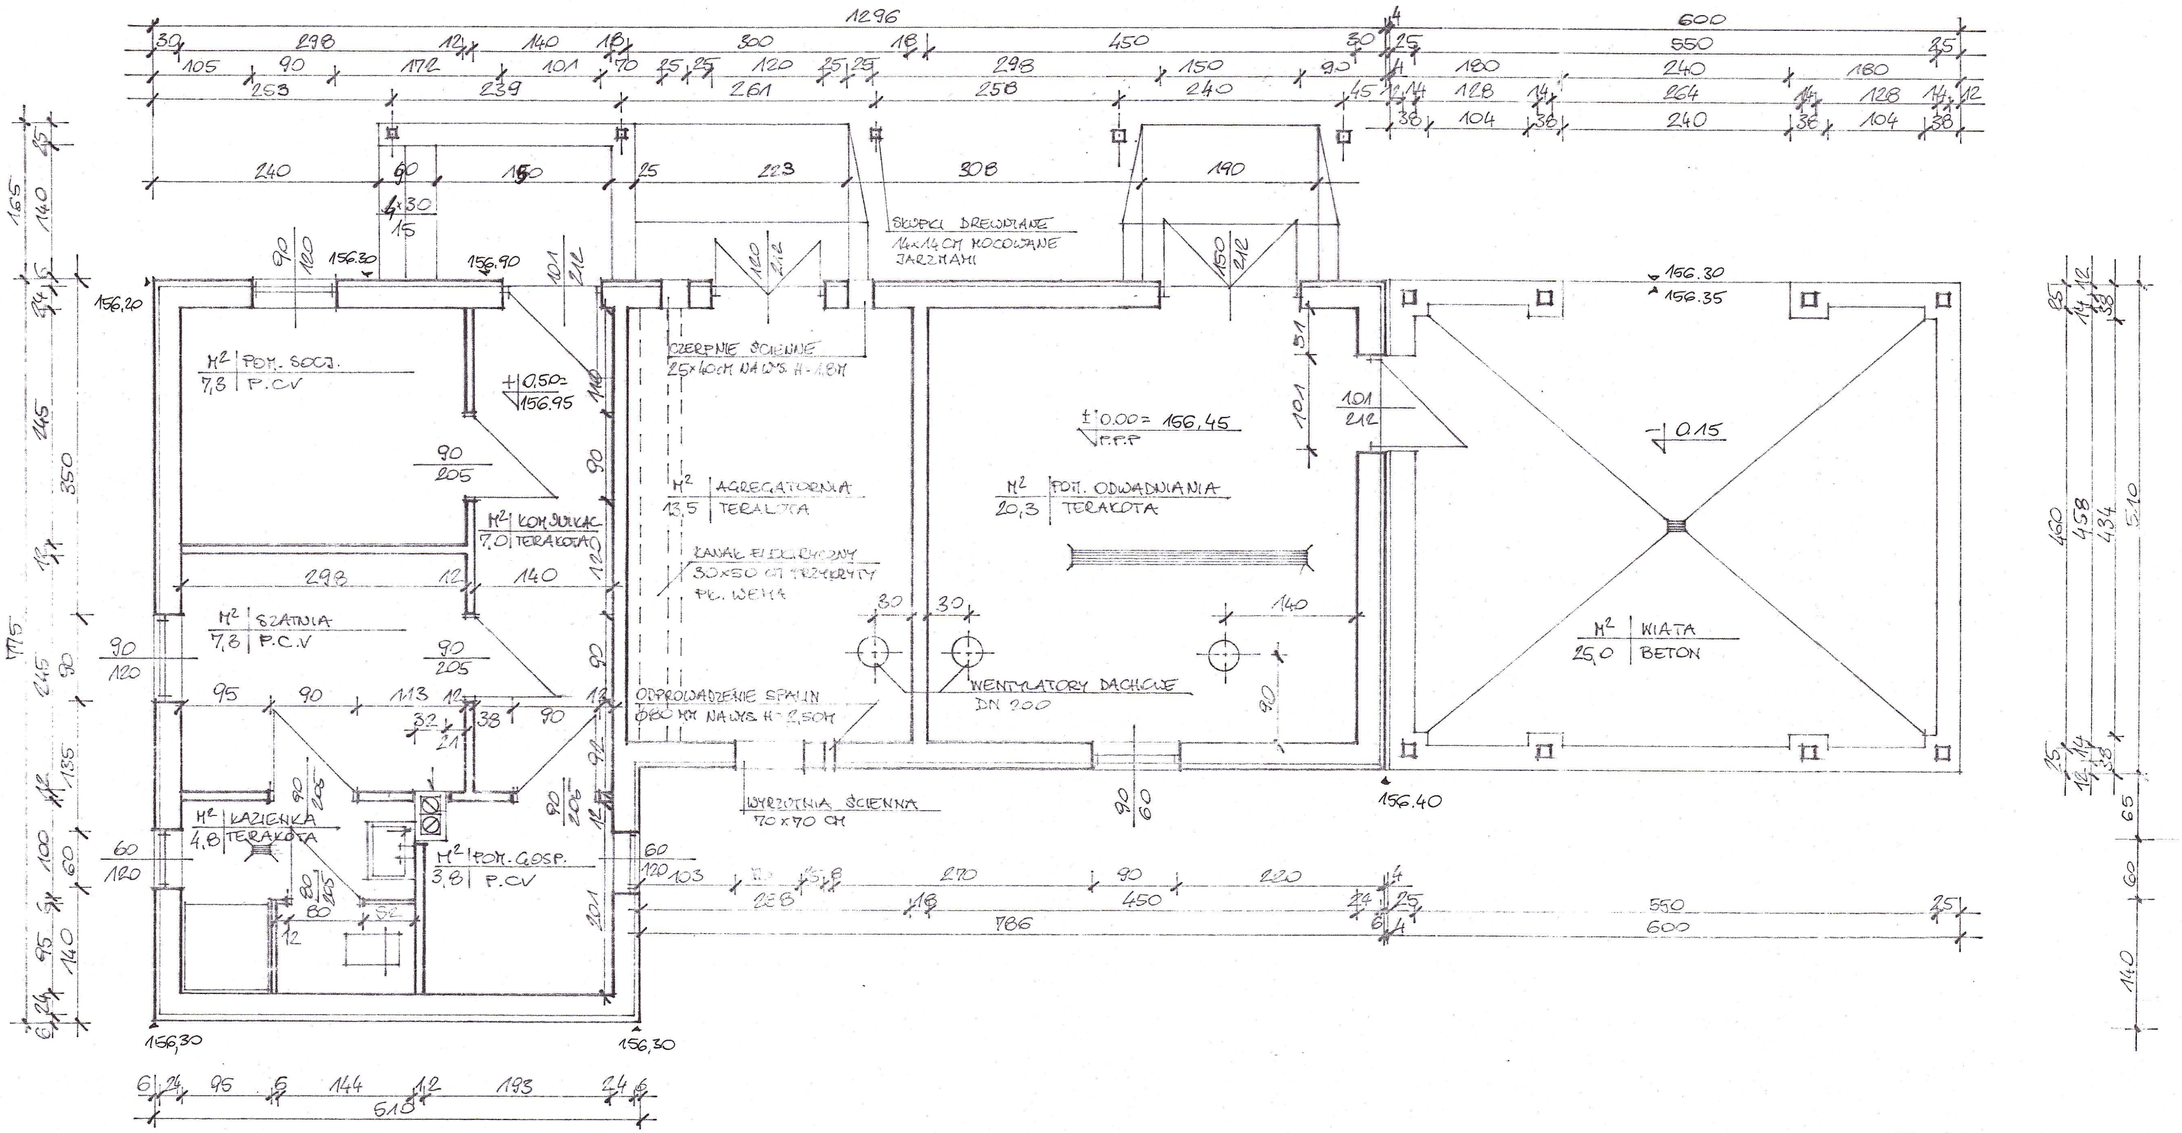

OBIEKT ADRES	Przebudowa oczyszczalni ścieków w Czyżach dz. nr 445/1 gm. Czyże	
PRZEDMIOT SKALA I NR RYSUNKU	Rzut przyziemia oczyszczalni ścieków - stan istniejący Skala 1 :50	Rys nr 2
PROJEKTANT NR UPR. BUD. DATA PODPIS 26.07. 2023 r.	inż. Tadeusz Wyszkowski BL/189/91 spec.instalacyjno-inżynieryjn BL/49/79 spec.konstrukcyjno-budowlan	