
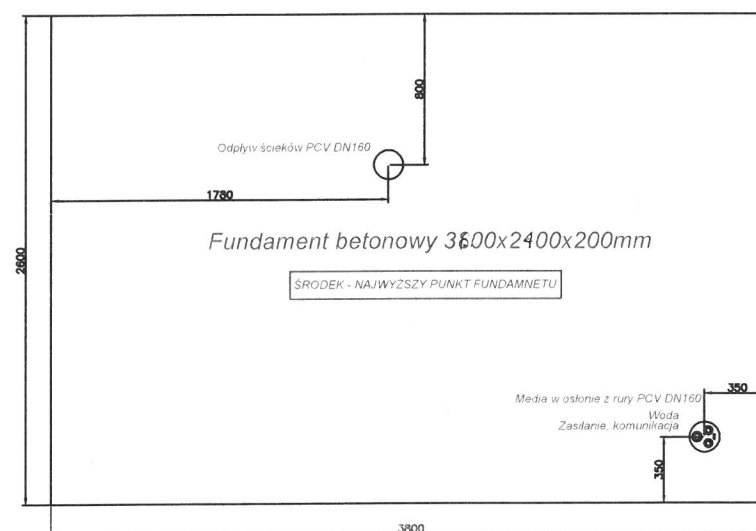
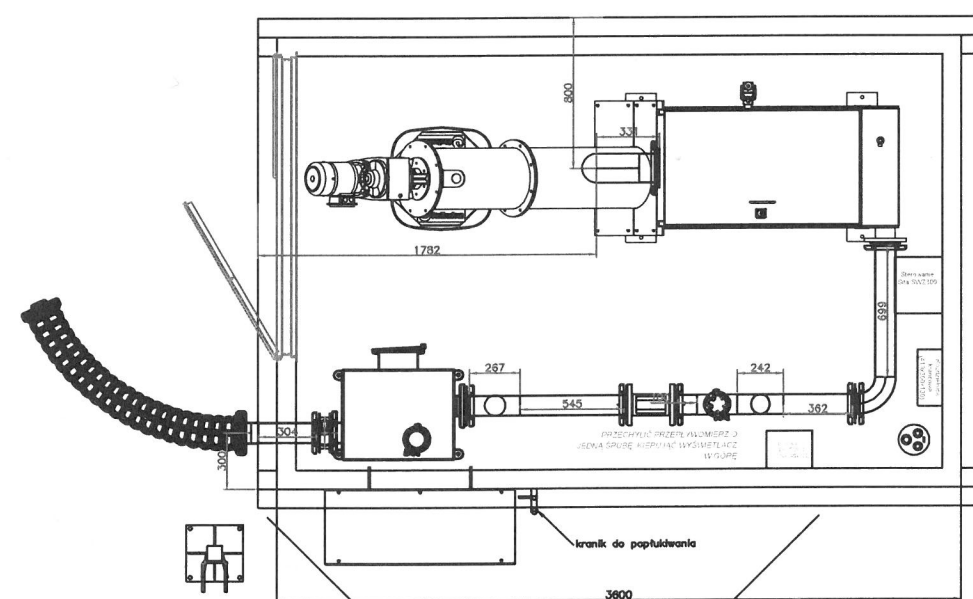
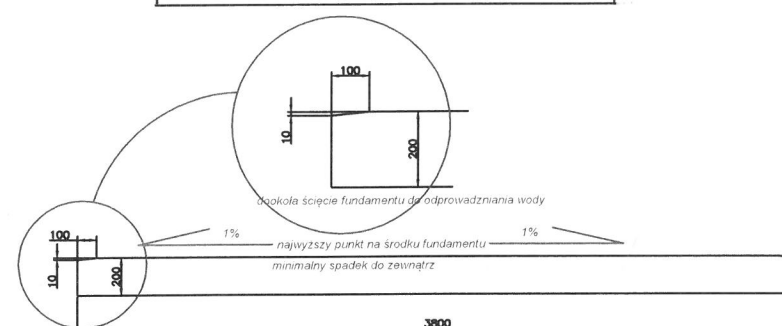


UWAGA: SPADEK DACHU W KIERUNKU PRZECIWNYM DO SZAFKI

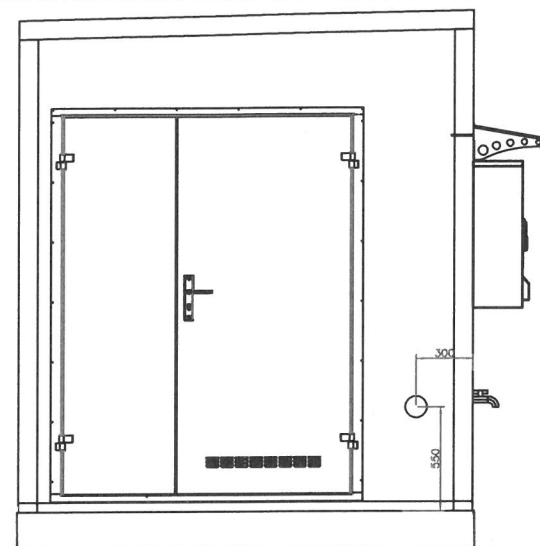

1%

OBIEKT	Przebudowa oczyszczalni ścieków w	
ADRES	Czyżach dz. nr 445/1 gm. Czyże	
PRZEDMIOT	Stacja zlewczą	Rys
SKALA I NR RYSUNKU	Skala 1 :40	nr 5
PROJEKTANT	inż. Tadeusz Wyszowski	
NR UPR. BUD.	BL/189/91 spec. instalacyjno-inżynieryjn	
DATA	PODPIS	BL/49/79 spec. konstrukcyjno-budowlan
26.07. 2023 r.		