



OBW. NR 1 - YAKY 4x16mm2 L=850m


55/60 - dł. wykopu / dł. kabla

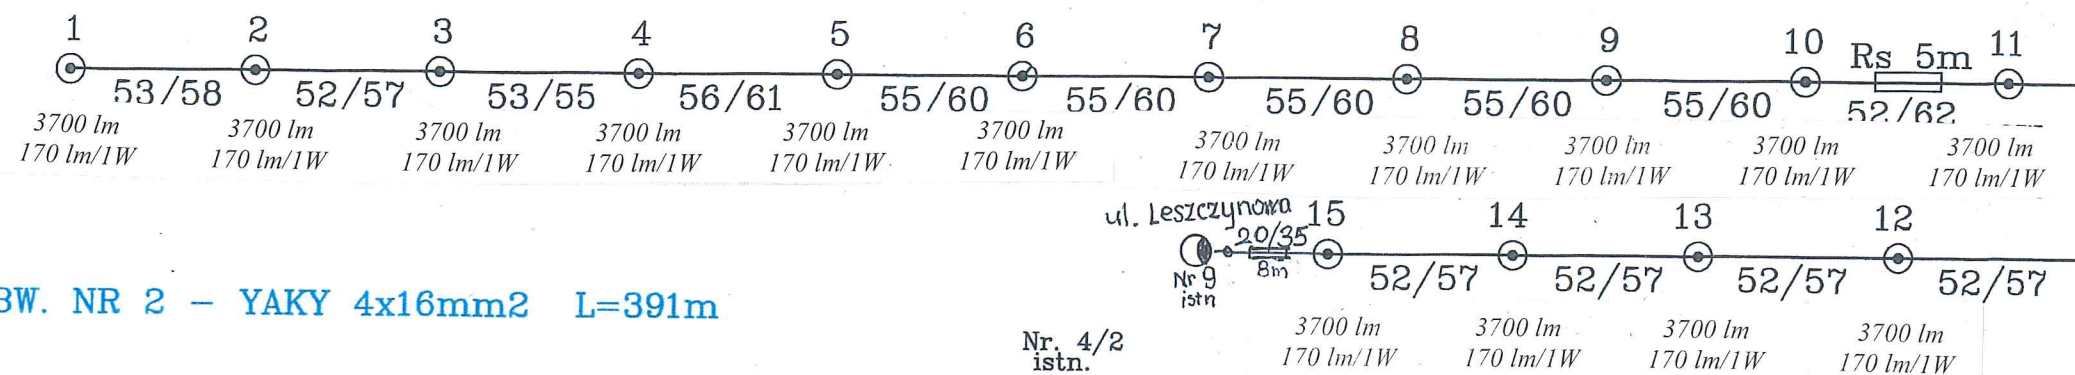


OBW. NR 2 - YAKY 4x16mm2 L=391m

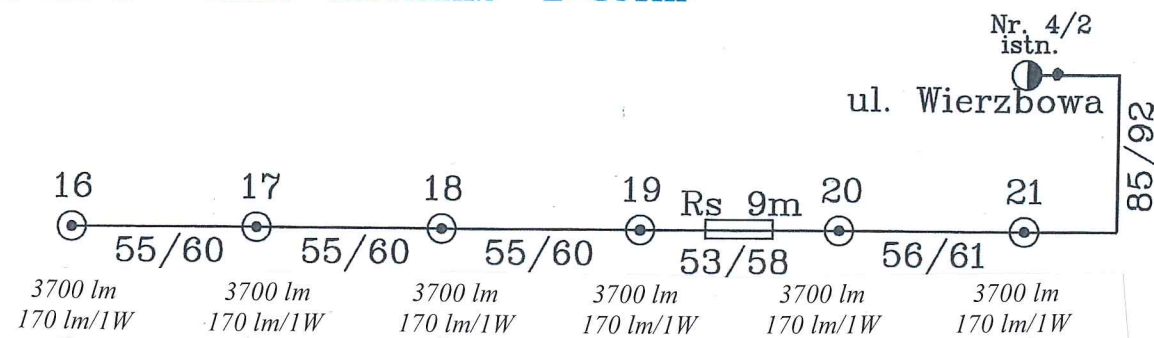


OBW. NR 3 - YAKY 4x16mm2 L=355m

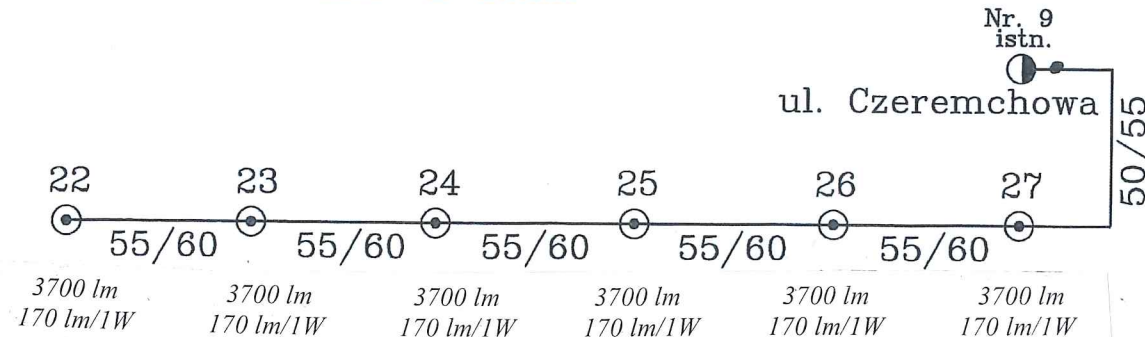

OBW. NR 4 - YAKY 4x16mm2 L=430m

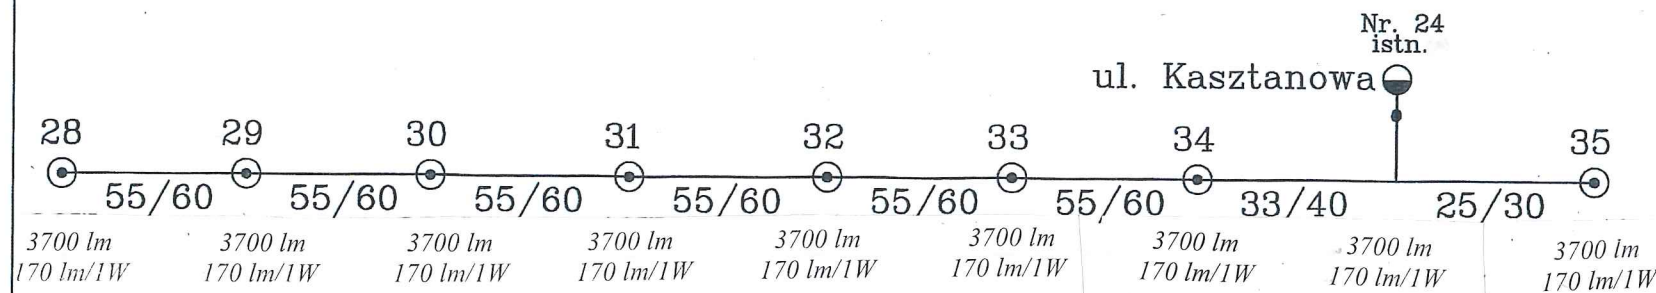

OBW. NR 5 - YAKY 4x16mm2 L=348m

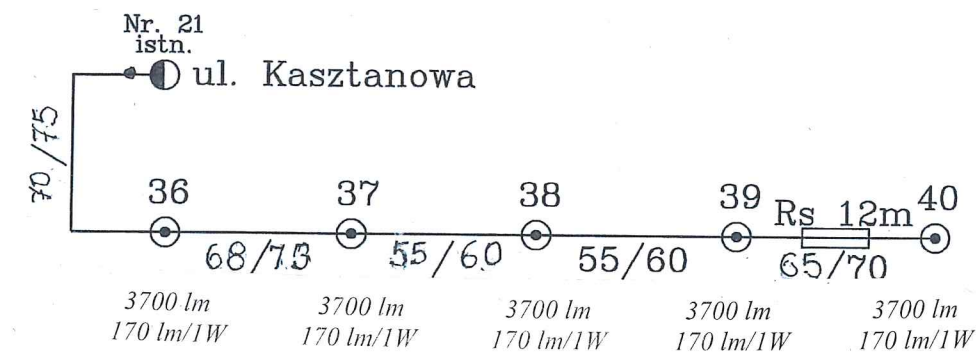

	Obw. 1	Obw. 2	Obw. 3	Obw. 4	Obw. 5	Σ
L wykopu (m)	829	350	325	390	251	2145
L kabla (m)	850	391	355	430	348	2373
przewiert (m)	15	5	-	-	20m Rs	14 +12m Rs

PROTMEL - USŁUGI PROJEKTOWE - JELENIA GÓRA

Obiekt : Oświetlenie ścieżki rowerowej dz. nr 19/4 i 691
w Kruszynie

Rys nr : A

Tytuł rys: schemat zasilania oświetlenia

Branża El.

Inwestor : Gmina Bolesławiec
59-700 Bolesławiec ul. Teatralna 1a


Skala 1:1000

Projektant : Tadeusz Mołodowski
Nr uprawnień 161/Wwm/77


Data 06.2024

OBW. NR 1 - YAKY 4x16mm² L=850m


55/60 - dł. wykopu / dł. kabla

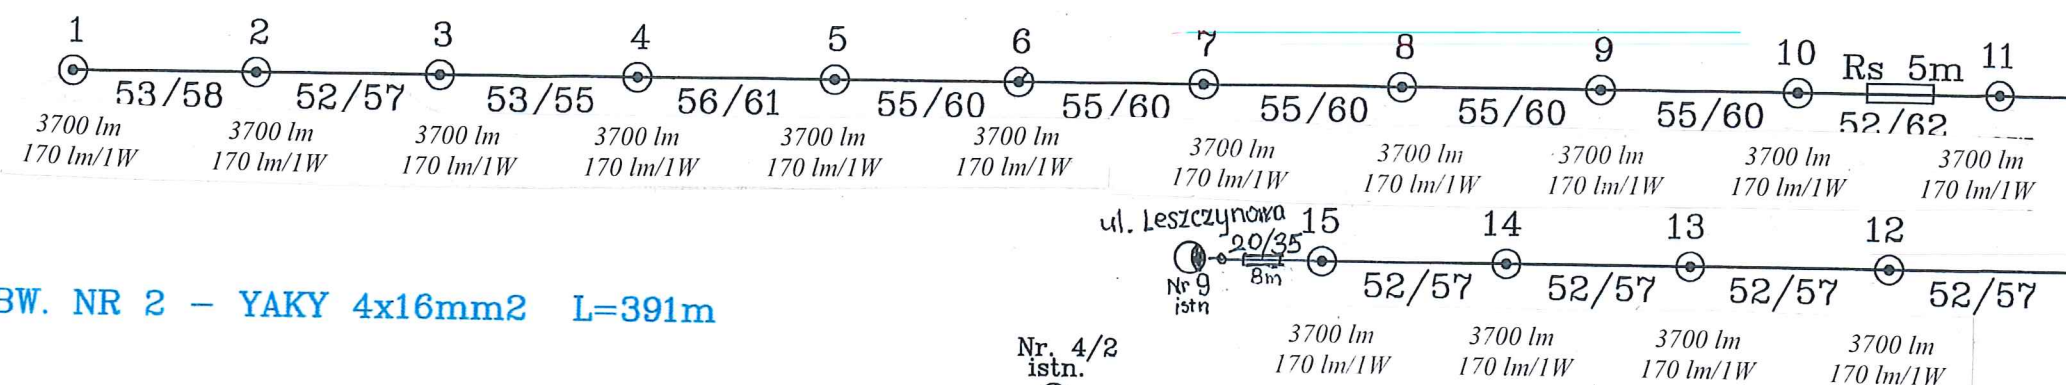


OBW. NR 2 - YAKY 4x16mm² L=391m

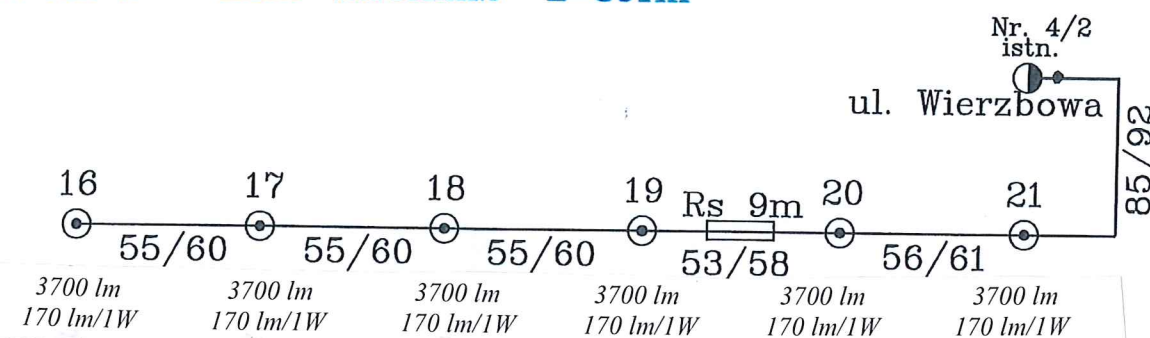

OBW. NR 3 - YAKY 4x16mm² L=355m

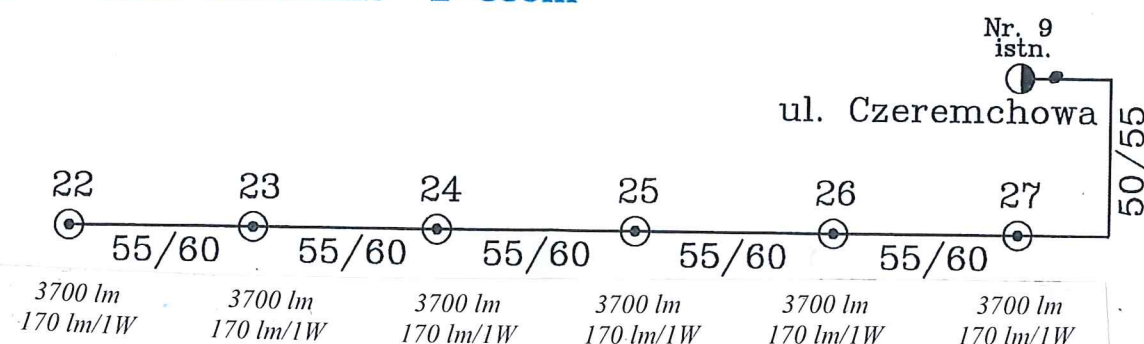


OBW. NR 5 - YAKY 4x16mm² L=348m

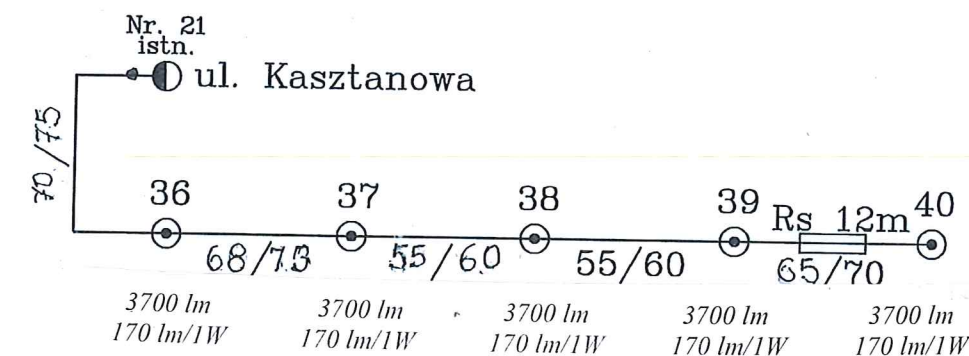

	Obw. 1	Obw. 2	Obw. 3	Obw. 4	Obw. 5	Σ
L wykopu (m)	829	350	325	390	251	2145
L kabla (m)	850	391	355	430	348	2373
przewiert (m)	15	5	-	-	20m Rs	14 +12m Rs

OBW. NR 4 - YAKY 4x16mm² L=430m

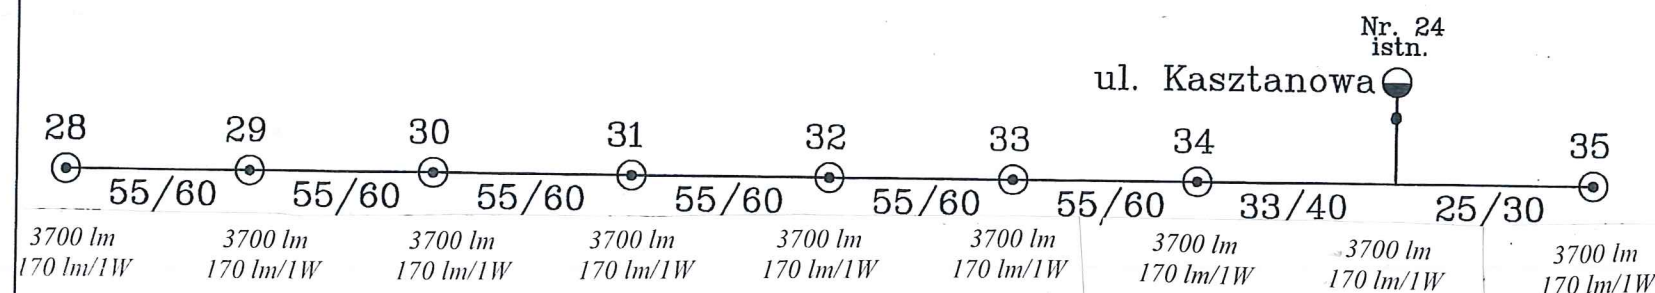

PROTMEL - USŁUGI PROJEKTOWE - JELENIA GÓRA	
Obiekt : Oświetlenie ścieżki rowerowej dz. nr 19/4 i 691 w Kruszynie	Rys nr : A
Tytuł rys: schemat zasilania oświetlenia	Branża El.
Inwestor : Gmina Bolesławiec 59-700 Bolesławiec ul. Teatralna 1a	Skala 1:1000 Data 06.2024
Projektant : Tadeusz Mołodowski Nr uprawnień 161/Wwm/77	