


Starosta Bolesławiecki  
ul. Armii Krajowej 12  
59-700 Bolesławiec  
tel.

Kopia mapy ewidencyjnej

Skala 1:5000

Województwo: dolnośląskie  
Powiat: bolesławiecki  
Gmina: Bolesławiec  
Jednostka ew.: 020102\_2, Bolesławiec - gmina wiejska  
Obręb: 0013, Kruszyn  
691  
Działka:

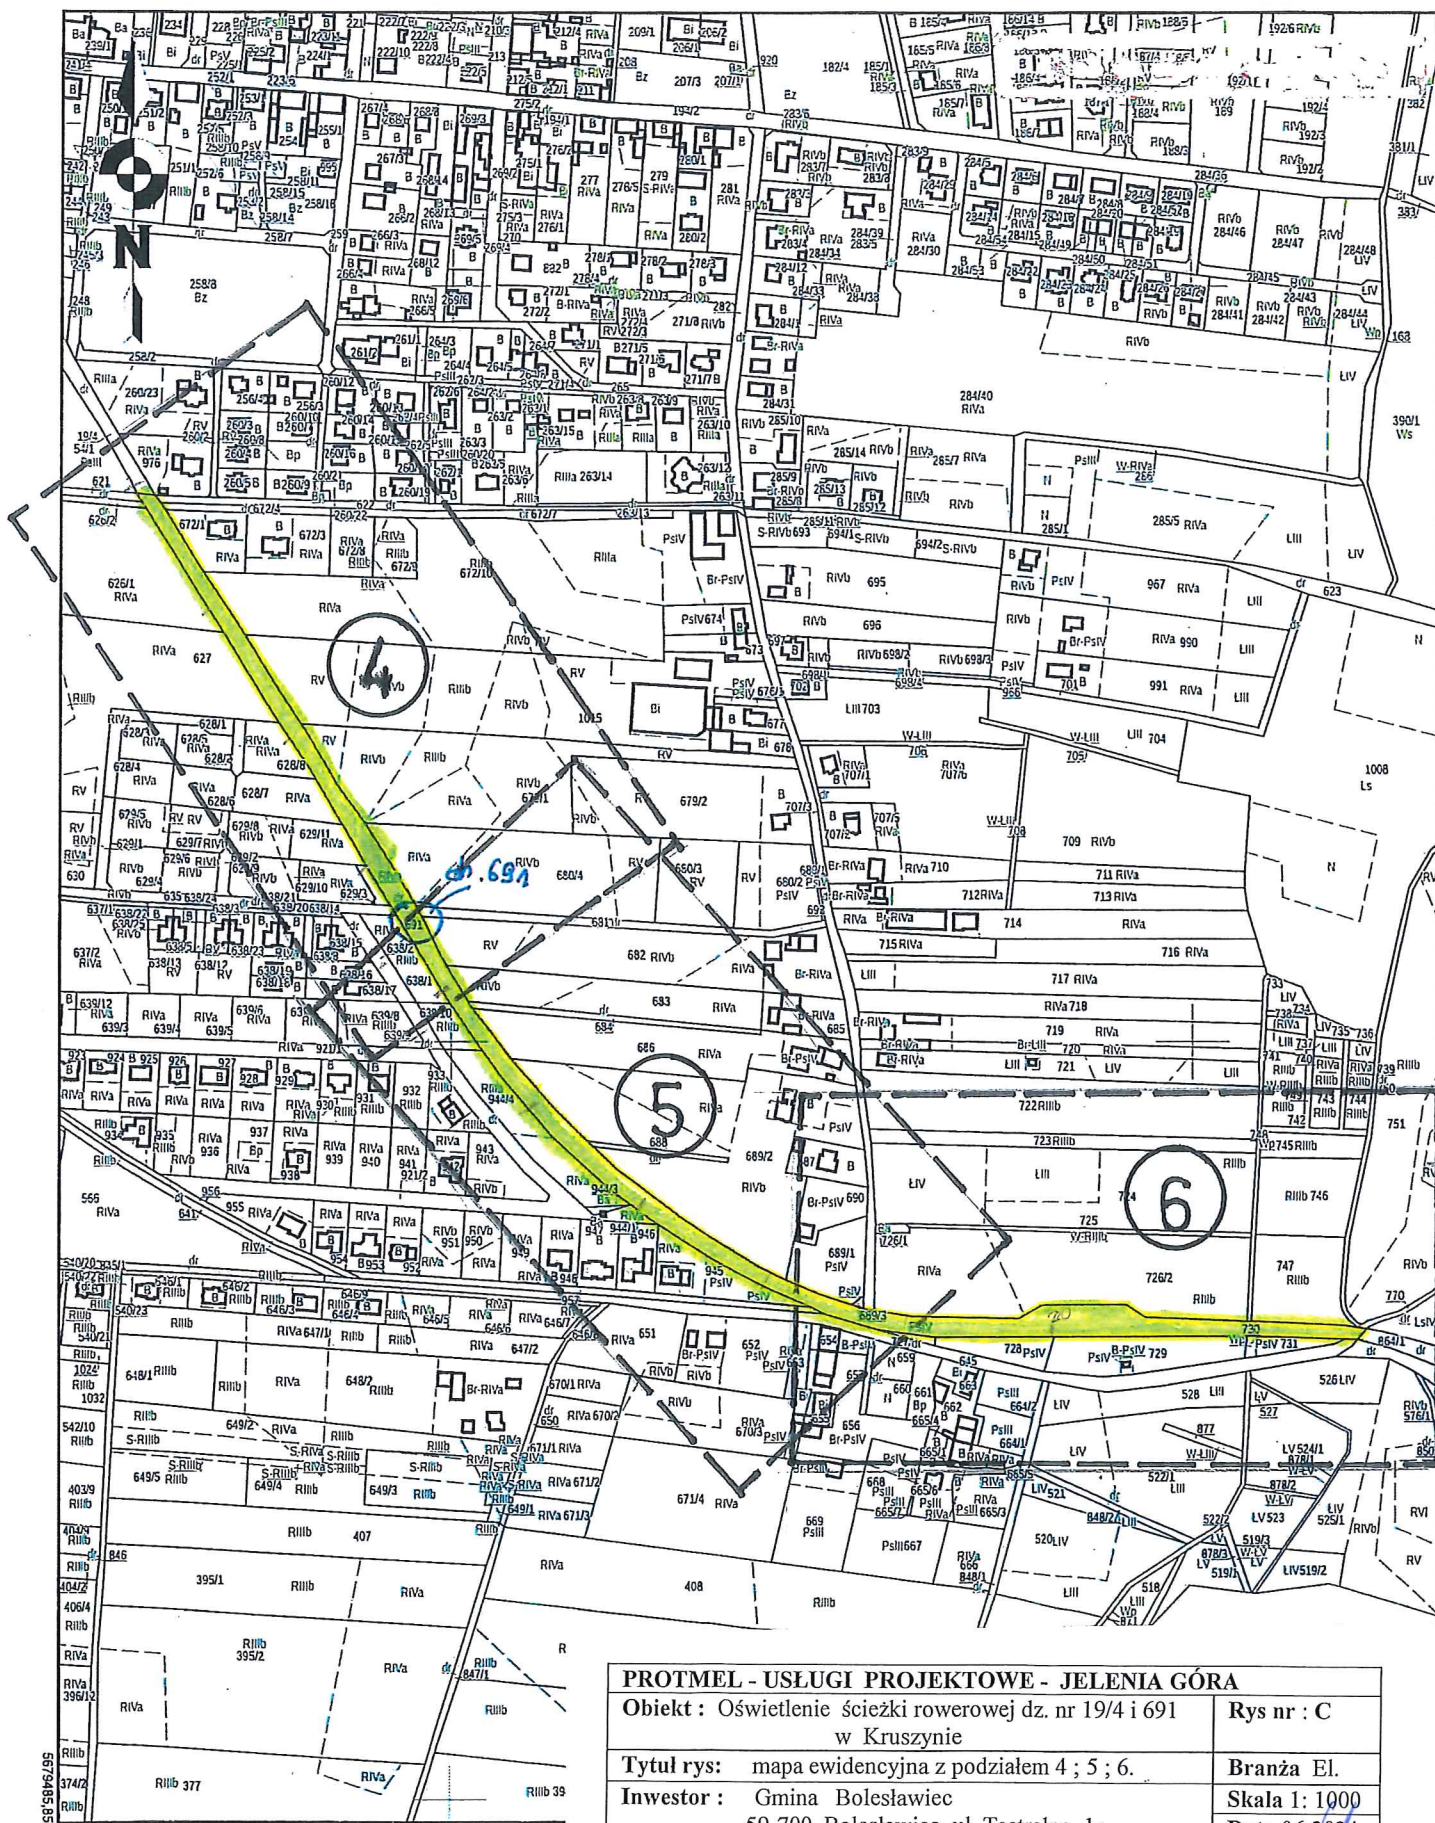

**PROTMEL - USŁUGI PROJEKTOWE - JELENIA GÓRA**

Obiekt : Oświetlenie ścieżki rowerowej dz. nr 19/4 i 691  
w Kruszynie

Rys nr : C

Tytuł rys: mapa ewidencyjna z podziałem 4 ; 5 ; 6.

Branża El.

Investor : Gmina Bolesławiec  
59-700 Bolesławiec ul. Teatralna 1a

Skala 1: 1000

Projektant : Tadeusz Moładowski

Nr uprawnień 161/Wwm/77

Data 06.2024

Data sporządzenia wydruku: 2024-04-22, Sporządził: I