
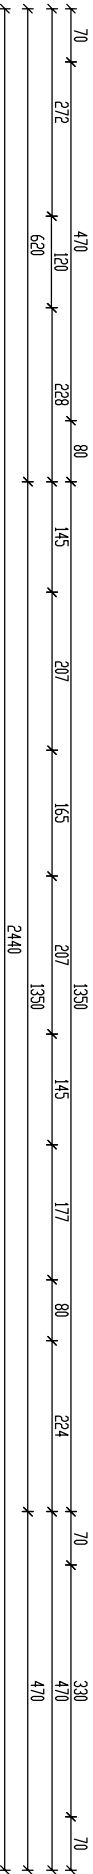


Izolacja termiczna z wełny mineralnej gr. 20 cm

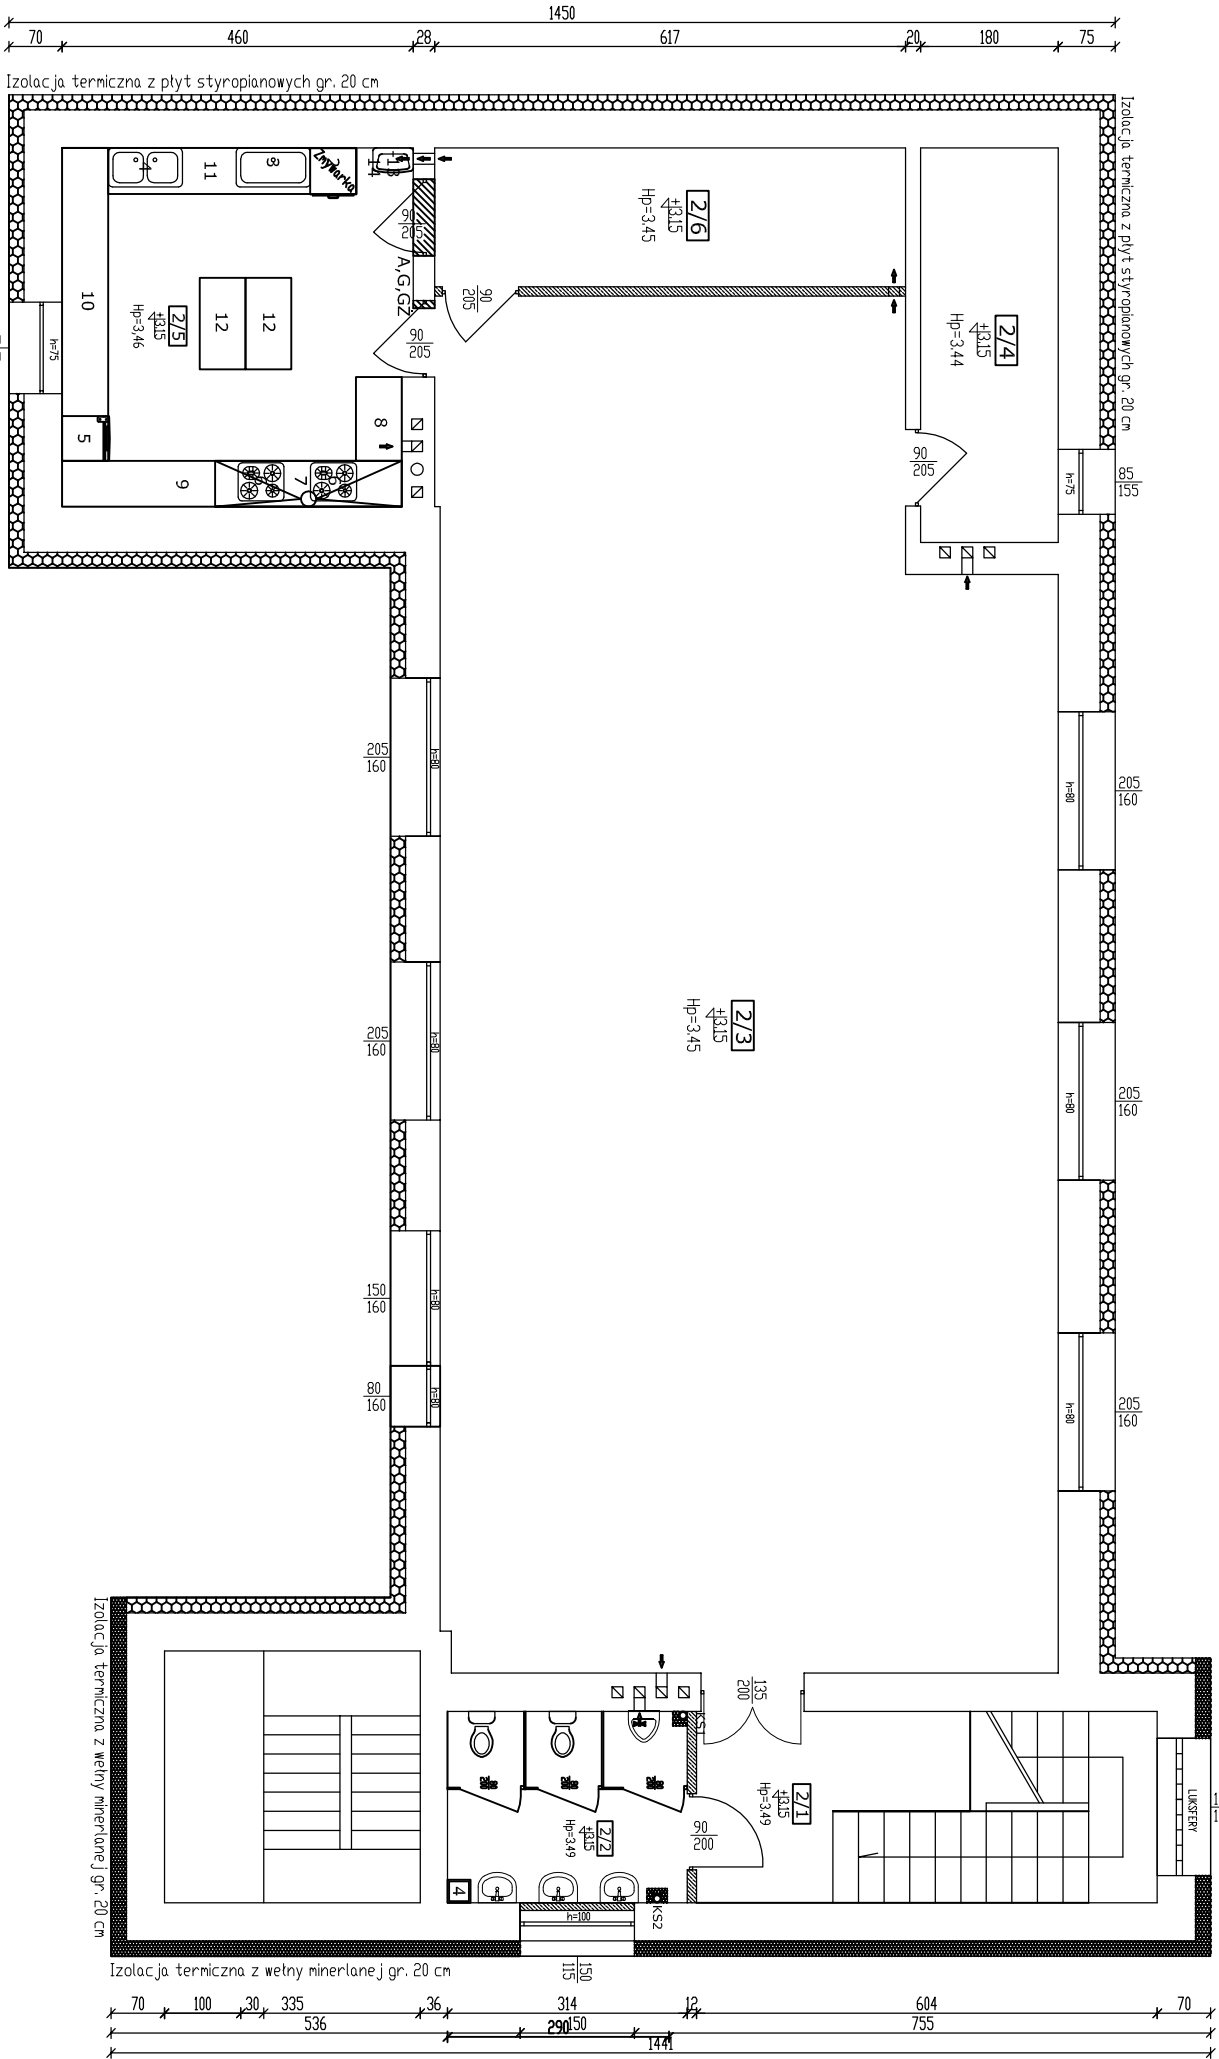

- 1 - UMYWALKA
- 2 - ZMYWARKA
- 3 - ZLEW JEDNOKOMOROWY - BASEN DO MYCIA GARNKÓW
- 4 - ZLEW DWUKOMOROWY
- 5 - LODÓWKA
- 6 - KUCHNIA GAZOWA
- 7 - OKAP PRZEMYSŁOWY 60x250cm
- 8 - BLAT ROBOCZY STAŁ NIERDZEWNIA 60x110cm
- 9 - BLAT ROBOCZY STAŁ NIERDZEWNIA 60x440cm
- 10 - BLAT ROBOCZY STAŁ NIERDZEWNIA 60x350cm
- 11 - BLAT ROBOCZY STAŁ NIERDZEWNIA 60x320cm
- 12 - BLAT ROBOCZY STAŁ NIERDZEWNIA 60x120cm
- 13 - DOZOWNIK NA MYDŁO
- 14 - PODJANIK PAPIERU
- A - APTECZKA
- G - GAŚNICA
- GŻ - GAŚNICA DO GASZENIA TLUSZCZY
- ROŚLINNYCH I ZWIERZĘCYCH

Wykaz powierzchni	
Lp.	Nazwa pomieszczenia
2/1	KOMUNIKACJA
2/2	POM. GOSPODARSTWA
2/3	SALA SPÓŁKAN
2/4	POM. GOSPODARSTWA
2/5	KUCHNIA
2/6	POM. GOSPODARSTWA
Suma	

ŚCIANY DO WYBURZENIA

ŚCIANY PROJEKTOWANE

REMONT BUDYNKU OSP W ŻARNOWIE		skala
adres: ul. Żarnów	ul. Szkolna 8, dz. nr ewid. - 56 7, obr. Żarnów, gmn. Żarnów	1:100
data	tytuł projektu	nr rys.
Styczeń 2020	RZUT PIĘTRA	B-2