


Wykopy w pasie drogi o nawierzchni z kruszywa

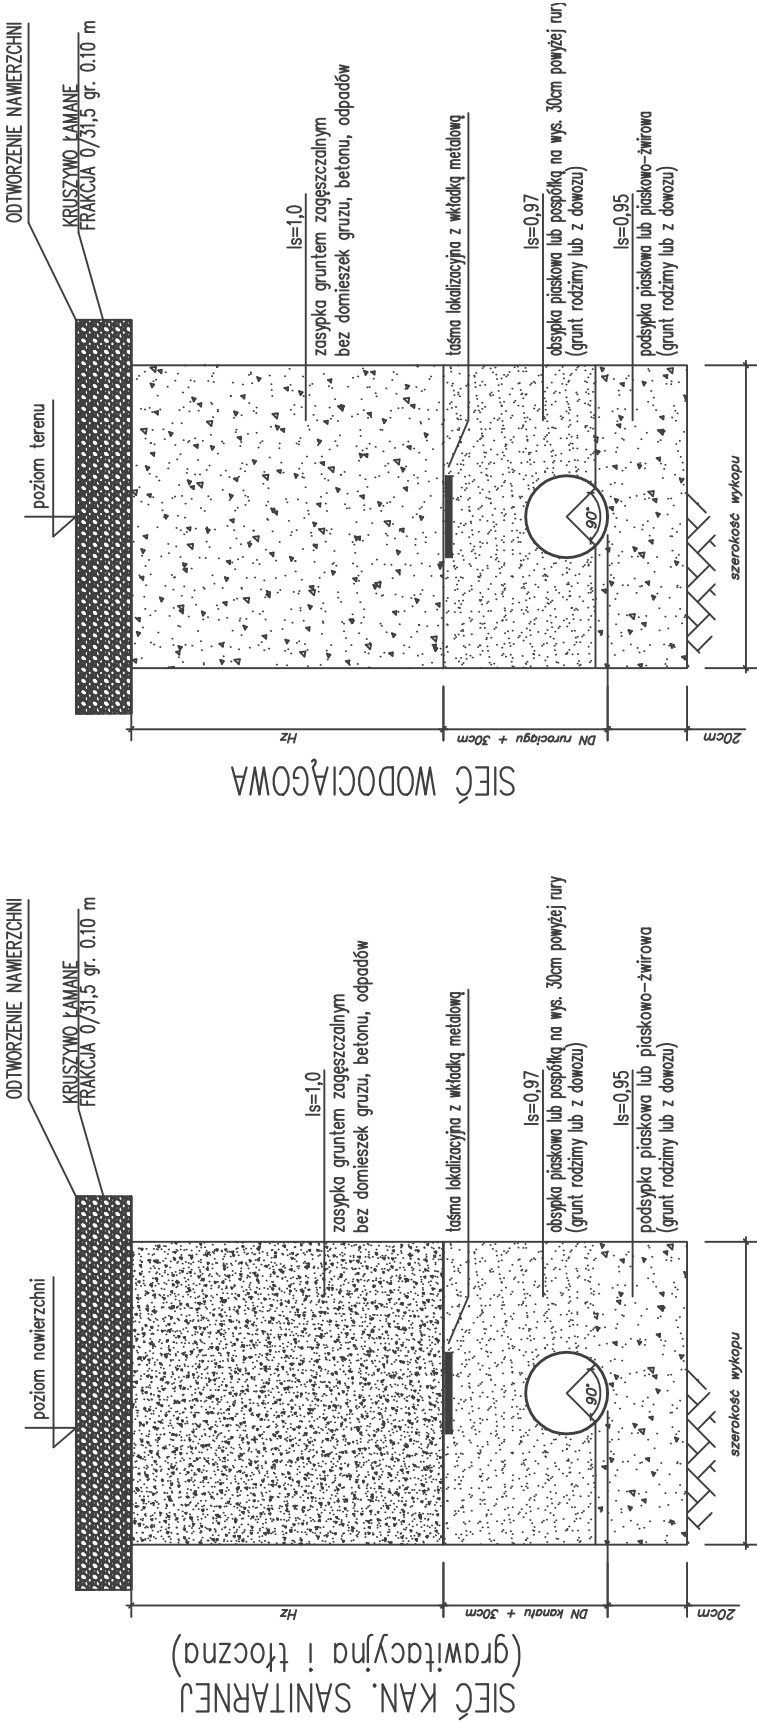

| | | | | |
|---------------------|--|---|--------|------------|
| INWESTOR | Gmina Dobroszyce ul. Rynek 16, 56-410 Dobroszyce | | | STADIUM |
| NAZWA INWESTYCJI | Budowa sieci wodociągowej i kanalizacji sanitarnej na obszarze MPZP przy ul. Kolejowej w Dobroszycach | | | PT |
| ZAKRES: | rejon ulicy Bukowej | | | |
| ADRES: | powiat oleśnicki, gm. Dobroszyce, m. Dobroszyce OBREB 0004, dz. 507; 509/10 | | | SKALA |
| NAZWA RYSUNKU | SCHEMAT UŁOŻENIA RUROCIĄGÓW W WYKOPIE | | | ---- |
| ZESPÓŁ PROJEKTOWY | | | | |
| | BRANŻA | IMIĘ I NAZWISKO | PODPIS | DATA |
| Projektował | SANITARNA | mgr inż. Krzysztof Dziakoński upr. nr DOŚ/0151/PWBS/18 | | 12.2024 |
| | | | | NR RYSUNKU |
| | | | | 7 |