


SZAFKA ZASIL.-STEROWNICZA PRZEPOMPOWNI
ZABUDOWANA NA TERENIE POMPOWNI ŚCIEKÓW

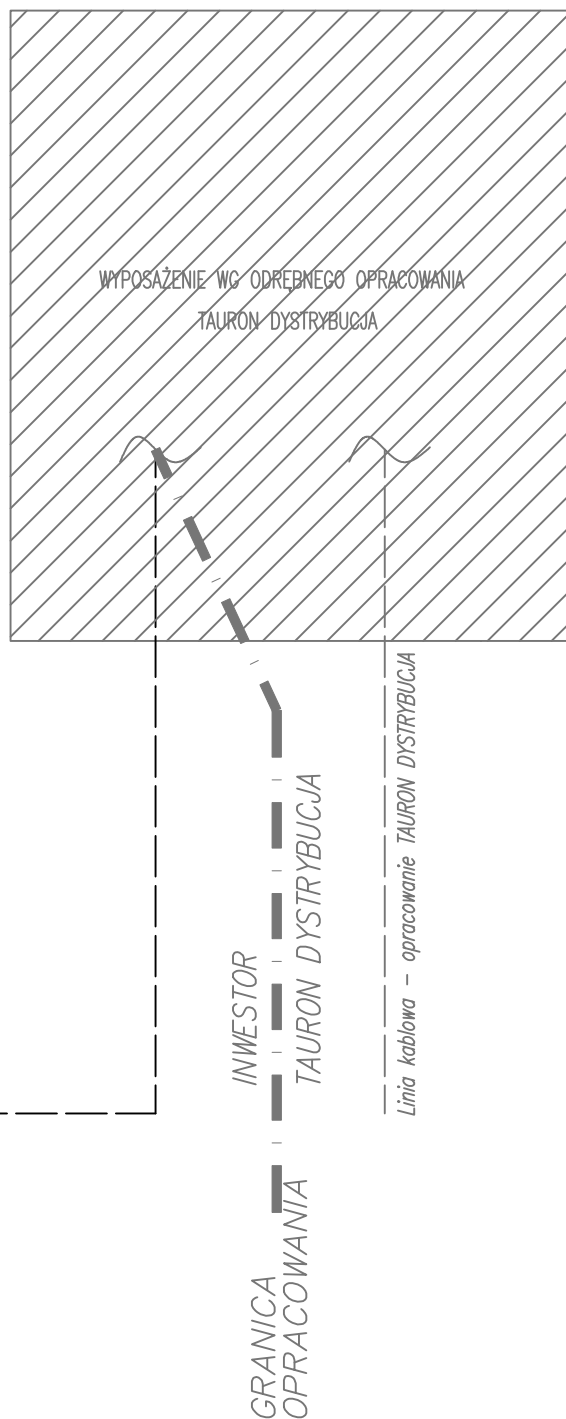

INWESTOR	Gmina Dobroszyce ul. Rynek 16, 56-410 Dobroszyce			STADIUM
NAZWA INWESTYCJI	Budowa sieci wodociągowej i kanalizacji sanitarnej na obszarze MPZP przy ul. Kolejowej w Dobroszycach			PT
ZAKRES:				
ADRES:				
NAZWA RYSUNKU	SCHEMAT ZASILANIA POMPOWNI			SKALA

ZESPÓŁ PROJEKTOWY				
	BRANŻA	IMIĘ I NAZWISKO	PODPIS	DATA
Projektował	ELEKTRYCZNA	Inż. Miłosz Ruszel upr. nr 290/DOŚ/06		12.2024
				NR RYSUNKU
				E1