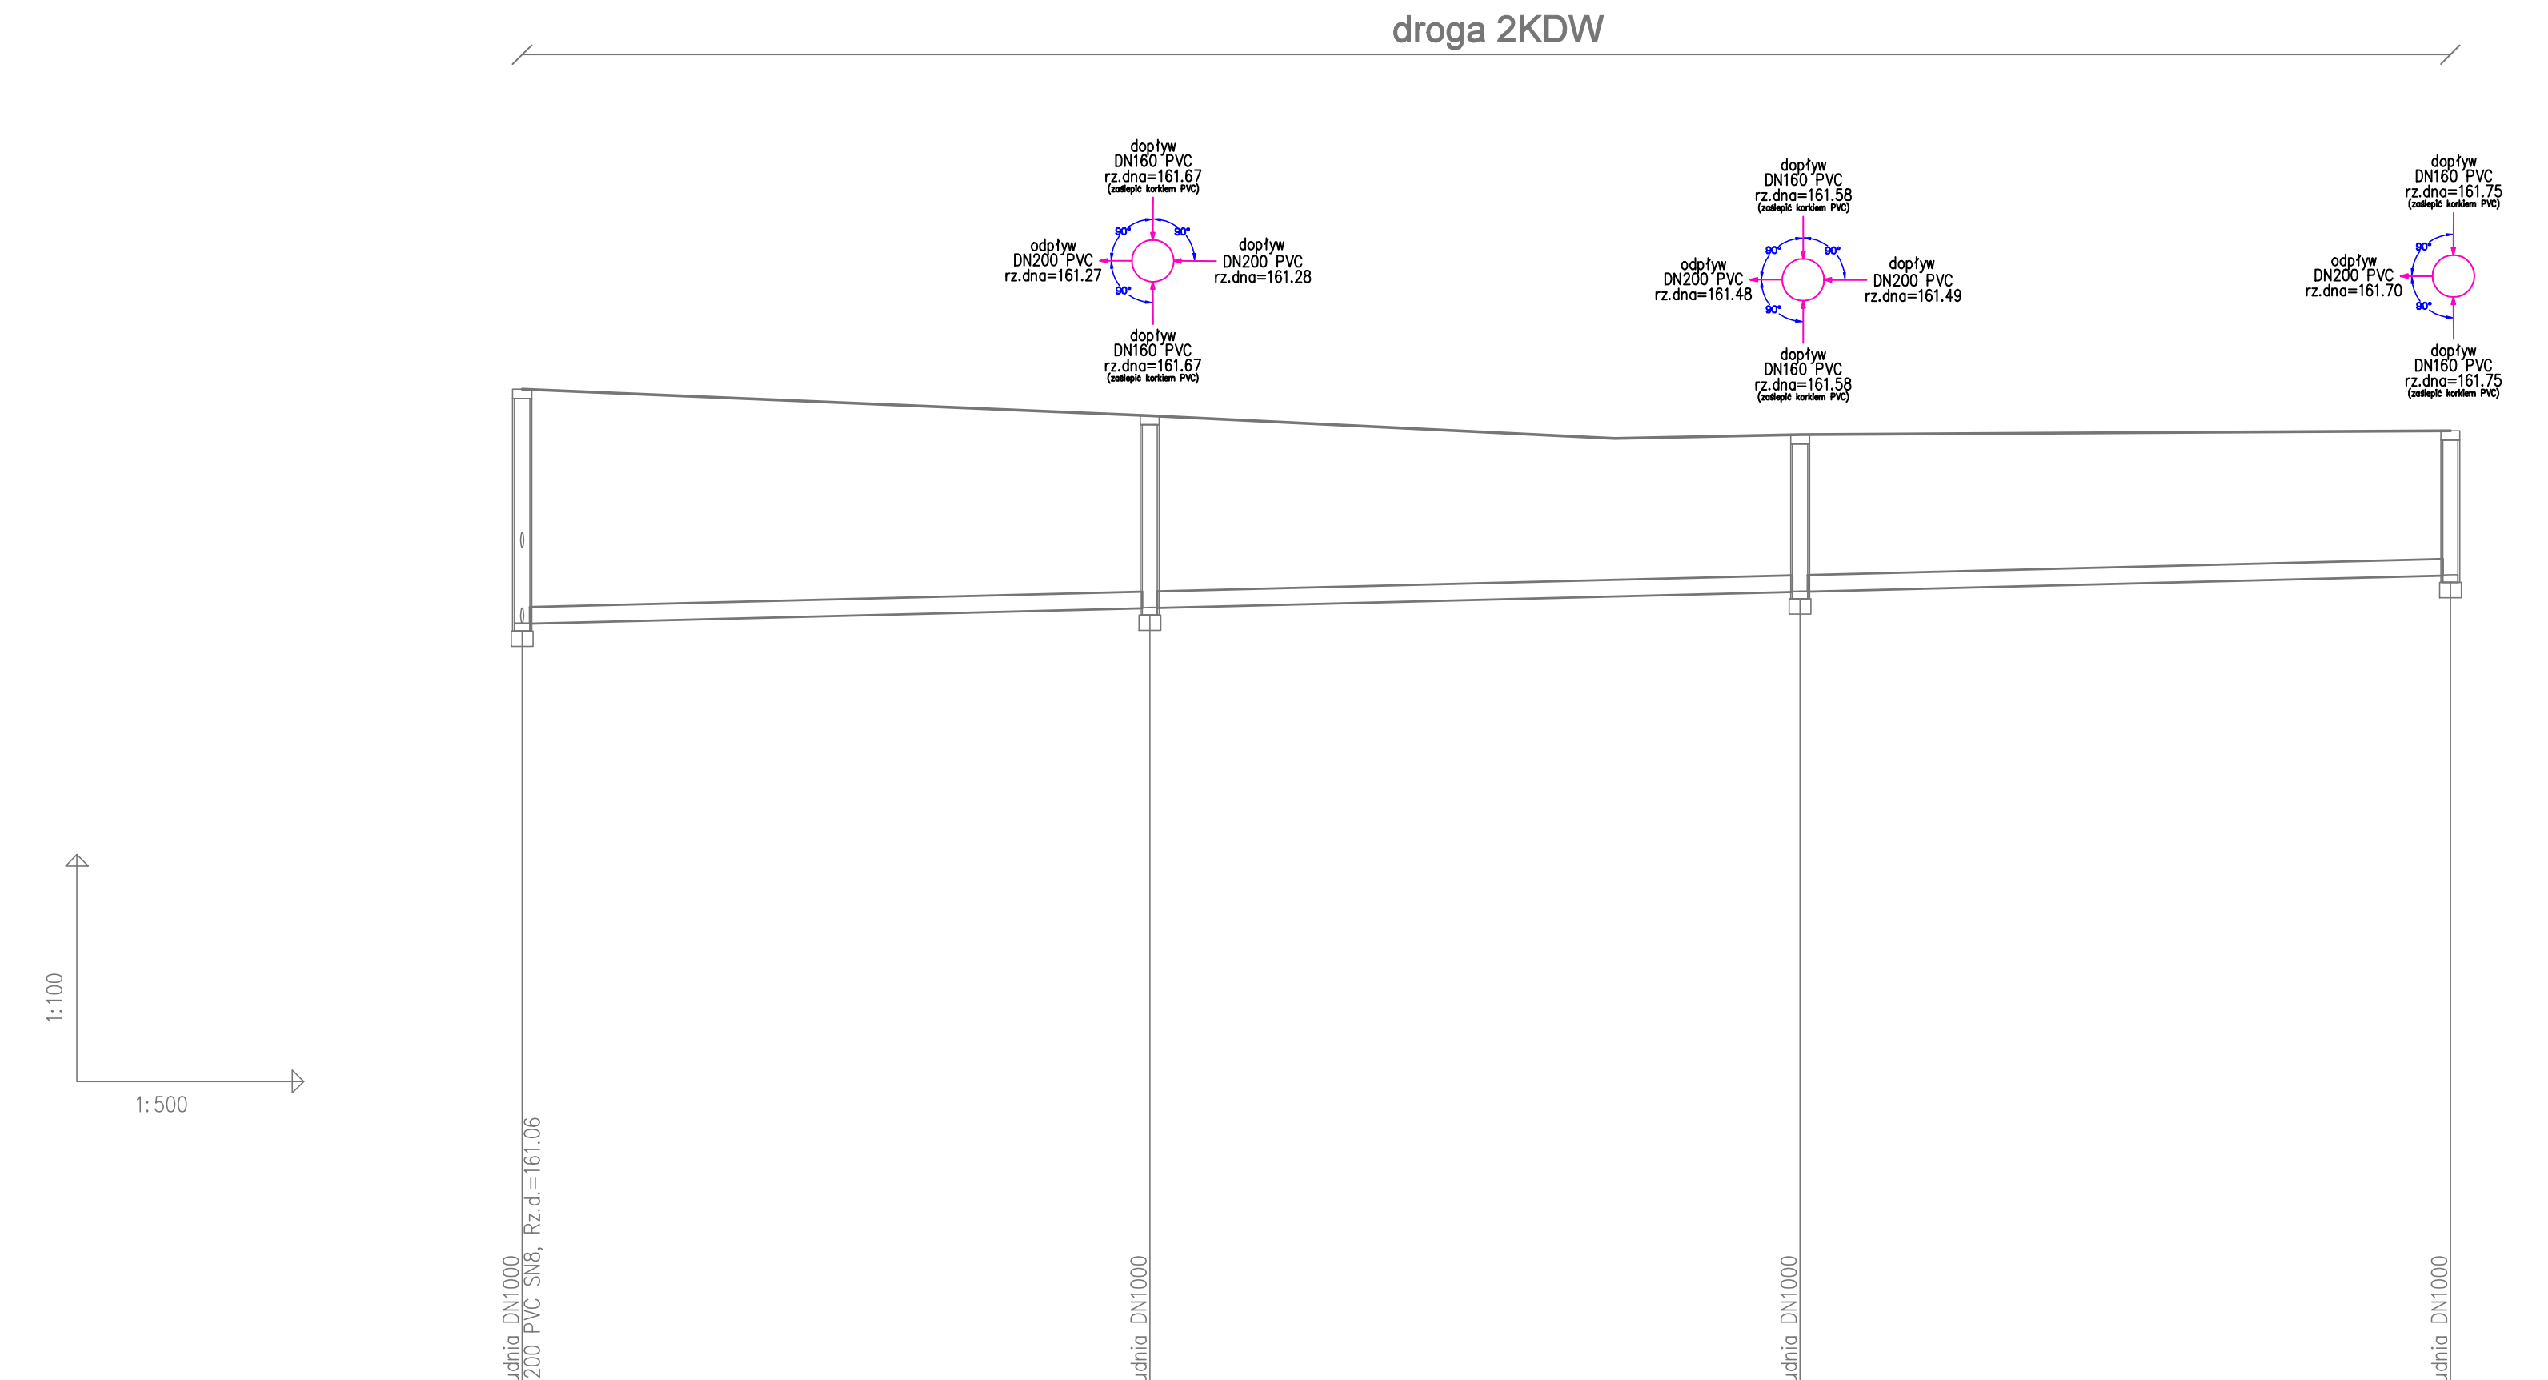
droga 2KDW
dopływ
DN160 PVC
rz.dna=161.67
(zaślepić korkiem PVC)
odpływ
DN200 PVC
rz.dna=161.27
dopływ
DN200 PVC
rz.dna=161.28
90°
dopływ
DN160 PVC
rz.dna=161.67
(zaślepić korkiem PVC)
dopływ
DN160 PVC
rz.dna=161.58
(zaślepić korkiem PVC)
odpływ
DN200 PVC
rz.dna=161.48
dopływ
DN200 PVC
rz.dna=161.49
dopływ
DN160 PVC
rz.dna=161.58
(zaślepić korkiem PVC)
dopływ
DN160 PVC
rz.dna=161.75
(zaślepić korkiem PVC)
odpływ
DN200 PVC
rz.dna=161.70
dopływ
DN160 PVC
rz.dna=161.75
(zaślepić korkiem PVC)
1:100
1:500
Proj. studnia DN1000
Proj. Ks200 PVC SN8, Rz.d.=161.06
Proj. studnia DN1000
Proj. studnia DN1000
Proj. studnia DN1000

POZIOM PORÓWNAWCZY 150.00 m n.p.m.

	S11		S16		S17		S18
RZĘDNA TERENU ISTN.	164.15		163.80		163.55		163.60
RZĘDNA DNA KANAŁU	161.06		161.27		161.48		161.70
ZAGŁĘBIENIE DNA KANAŁU	3.09		2.53	2.08	2.07		1.90
SPADKI, DŁUGOŚCI	0.5%						127.5m
ŚREDNICA, MATERIAŁ	DN200 PVC SN8 L=127.5m						
ODLEGŁOŚCI	0.0	41.5	41.5	43.0	84.5	43.0	127.5
HEKTOMETRY	S11 0		S16		S17	1	S18

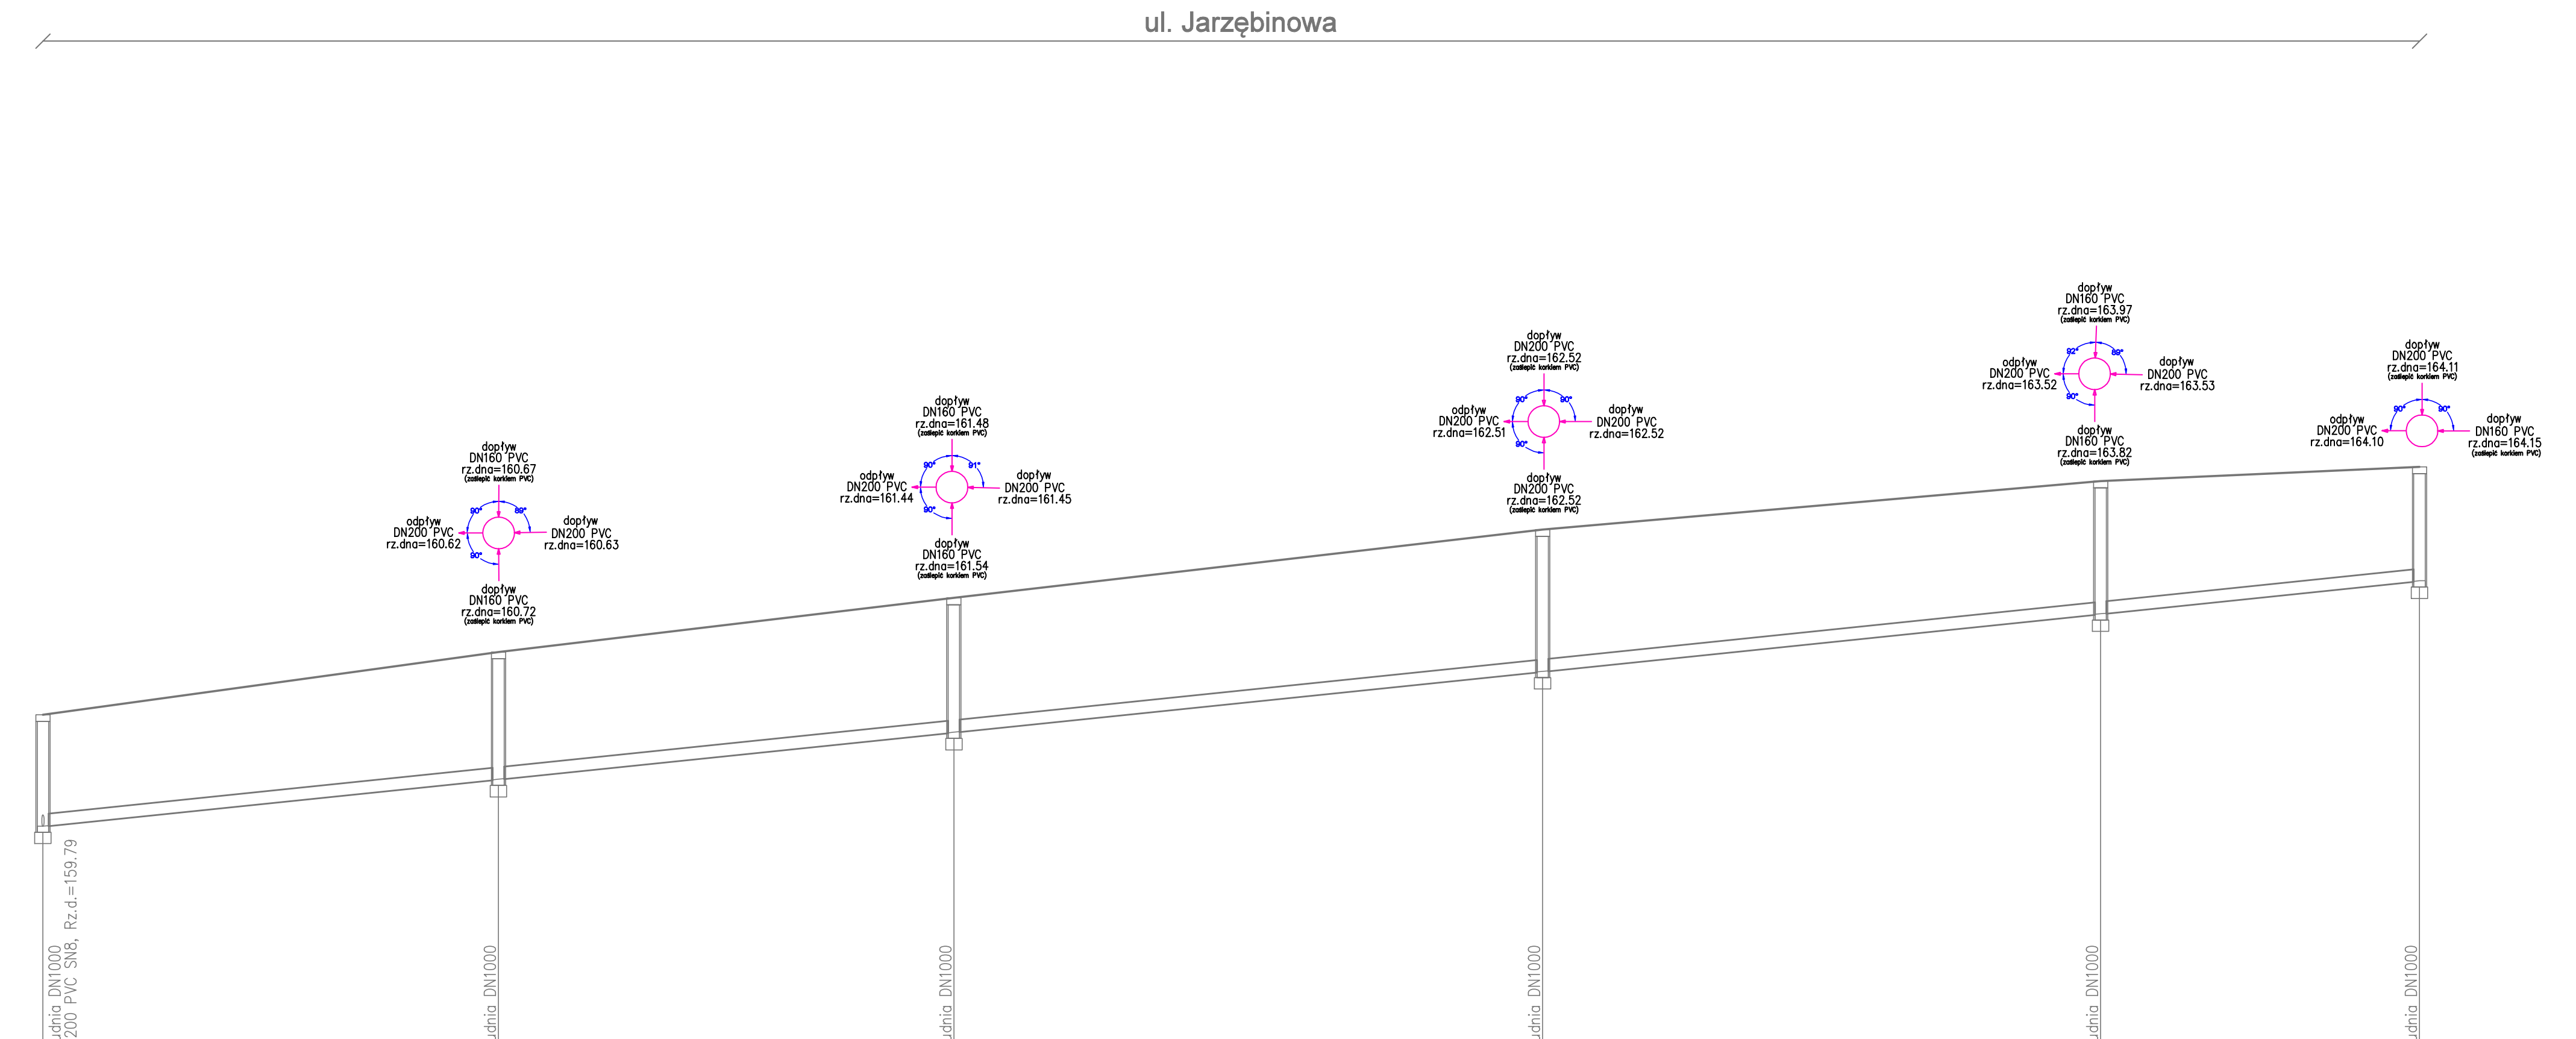
ul. Jarzębinowa
dopływ
DN160 PVC
rz.dna=160.67
(zaślepić korkiem PVC)
odpływ
DN200 PVC
rz.dna=160.62
dopływ
DN200 PVC
rz.dna=160.63
dopływ
DN160 PVC
rz.dna=160.72
(zaślepić korkiem PVC)
dopływ
DN160 PVC
rz.dna=161.48
(zaślepić korkiem PVC)
odpływ
DN200 PVC
rz.dna=161.44
dopływ
DN200 PVC
rz.dna=161.45
dopływ
DN160 PVC
rz.dna=161.54
(zaślepić korkiem PVC)
dopływ
DN200 PVC
rz.dna=162.52
(zaślepić korkiem PVC)
odpływ
DN200 PVC
rz.dna=162.51
dopływ
DN200 PVC
rz.dna=162.52
dopływ
DN200 PVC
rz.dna=162.52
(zaślepić korkiem PVC)
dopływ
DN160 PVC
rz.dna=163.97
(zaślepić korkiem PVC)
odpływ
DN200 PVC
rz.dna=163.52
dopływ
DN200 PVC
rz.dna=163.53
dopływ
DN160 PVC
rz.dna=163.82
(zaślepić korkiem PVC)
dopływ
DN200 PVC
rz.dna=164.11
(zaślepić korkiem PVC)
odpływ
DN200 PVC
rz.dna=164.10
dopływ
DN160 PVC
rz.dna=164.15
(zaślepić korkiem PVC)
Proj. studnia DN1000
Proj. Ks200 PVC SN8, Rz.d.=159.79
Proj. studnia DN1000
Proj. studnia DN1000
Proj. studnia DN1000
Proj. studnia DN1000
Proj. studnia DN1000

POZIOM PORÓWNAWCZY 155.00 m n.p.m.

	S7		S19		S20		S21		S22		S23
RZĘDNA TERENU ISTN.	161.75		162.85		163.80		165.00		165.85		166.10
RZĘDNA DNA KANAŁU	159.79		160.62		161.44		162.51		163.52		164.10
ZAGŁĘBIENIE DNA KANAŁU	1.96		2.23		2.36		2.49		2.33		2.00
SPADKI, DŁUGOŚCI	2.1%										208.7m
ŚREDNICA, MATERIAŁ	DN200 PVC SN8 L=208.7m										
ODLEGŁOŚCI	0.0	40.0	40.0	40.0	80.0	51.7	131.7	49.0	180.7	28.0	208.7
HEKTOMETRY	S7 0		S19		S20	1	S21		S22	2	S23

1. Wykonawcę zobowiązuje się do wykonania wykopów kontrolnych w celu ustalenia dokładnych miejsc skrzyżowań i faktycznych rzędnych uzbrojenia podziemnego krzyżującego się z projektowanymi sieciami.
2. Podczas realizacji prac metodą wykopową, w miejscach skrzyżowań projektowanej sieci z istniejącym uzbrojeniem podziemnym prace należy wykonywać ręcznie. W celu zabezpieczenia istniejącej infrastruktury podziemnej należy bezwzględnie przestrzegać zaleceń i uwag zawartych w protokole Narady Koordynacyjnej.
3. W przypadku kolizji robót z niezinwentaryzowanymi ciągami drenarskimi, w przypadku naruszenia (uszkodzenia) ich podczas realizacji robót, należy je bezwzględnie odtworzyć.

INWESTOR	Gmina Dobroszyce ul. Rynek 16, 56-410 Dobroszyce			STADIUM
NAZWA INWESTYCJI	Budowa sieci wodociągowej i kanalizacji sanitarnej na obszarze MPZP przy ul. Kolejowej w Dobroszycach			PT
ZAKRES:	rejon ulic: Sosnowa, Jarzębinowa			
ADRES:	powiat oleśnicki, gm. Dobroszyce, m. Dobroszyce, OBRĘB 0004 dz. 509/10, 510/6, 511/10, 512, 517/11, 517/8, 517/4, 517/3, 516/2, 516/3, 514/6			SKALA
NAZWA RYSUNKU	PROFILE PODŁUŻNE SIECI KANALIZACJI GRAWITACYJNEJ			1:100/500
ZESPÓŁ PROJEKTOWY				
	BRANŻA	IMIĘ I NAZWISKO	PODPIS	DATA
Projektował	SANITARNA	mgr inż. Krzysztof Dzikoński upr. nr DOŚ/0151/PWBS/18		12.2024
				NR RYSUNKU
				2.2