Podziałka 1:100/500

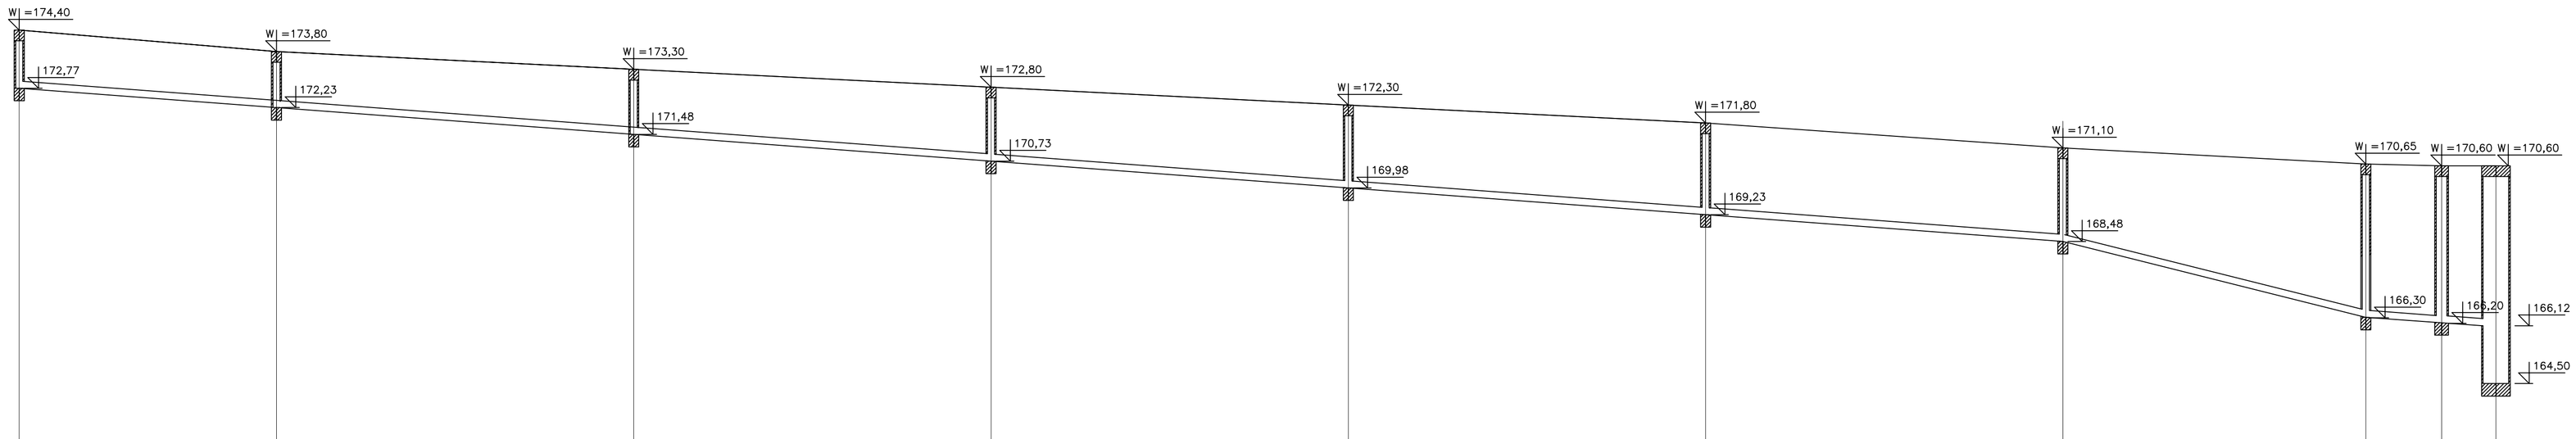

P.p.=160,00

	S9	S8	S7	S6	S5	S4	S3	S2	S1	Sk-Sp								
	Ho=1,63	Ho=1,57	Ho=1,82	Ho=2,07	Ho=2,32	Ho=2,57	Ho=2,62	Ho=4,35	Ho=4,40	Ho=4,48	Ho=6,10							
Rzędna istniejącego terenu	174,40	173,80	173,30	172,80	172,30	171,80	171,10	170,65	170,60	170,60	170,65							
Rzędna dna proj. kanału	172,77	172,23	171,48	170,73	169,98	169,23	168,48	166,30	166,20	166,12	164,50							
Długość odcinka		36,00	50,00	50,00	50,00	50,00	50,00	42,40	10,60	7,60								
Proj. spadek kanału, odległość	L=339,00						L=42,40	i=-5,14%	L=10,60 i=1,0%	L=7,60 i=1,0%								
Proj. średnica nominalna, materiał	PCV DN200 SN8																	
Hektometr i odległości	36,00	0	50,00	1	50,00	2	50,00	92,40	3	3,00	10,60							

PROFIL KANALIZACJI SANITARNEJ	
OBIEKT	Sieć kanalizacji sanitarnej
ADRES BUDOWY	dz. nr 132, 140/14, 140/16 obr.1 - Łopie Sosnowe, gmina Dobrzyzyce
PROJEKTANT	mgr inż. Dariusz Pasecki upr. budowlane specjalność instalacyjna
SPRAWDZAJĄCY	mgr inż. Andrzej Kowalczyk
WYKONAWCA	Biuro Usług Inwestycyjnych "PLUMBER" - Dariusz Pasecki 65-420 Otyń/ul. Lipowska 31, pok. 303, tel. 71 399 42 80
Tytuł projektu	SANIT.
Nr rysunku	2
Data	30 września 2021