
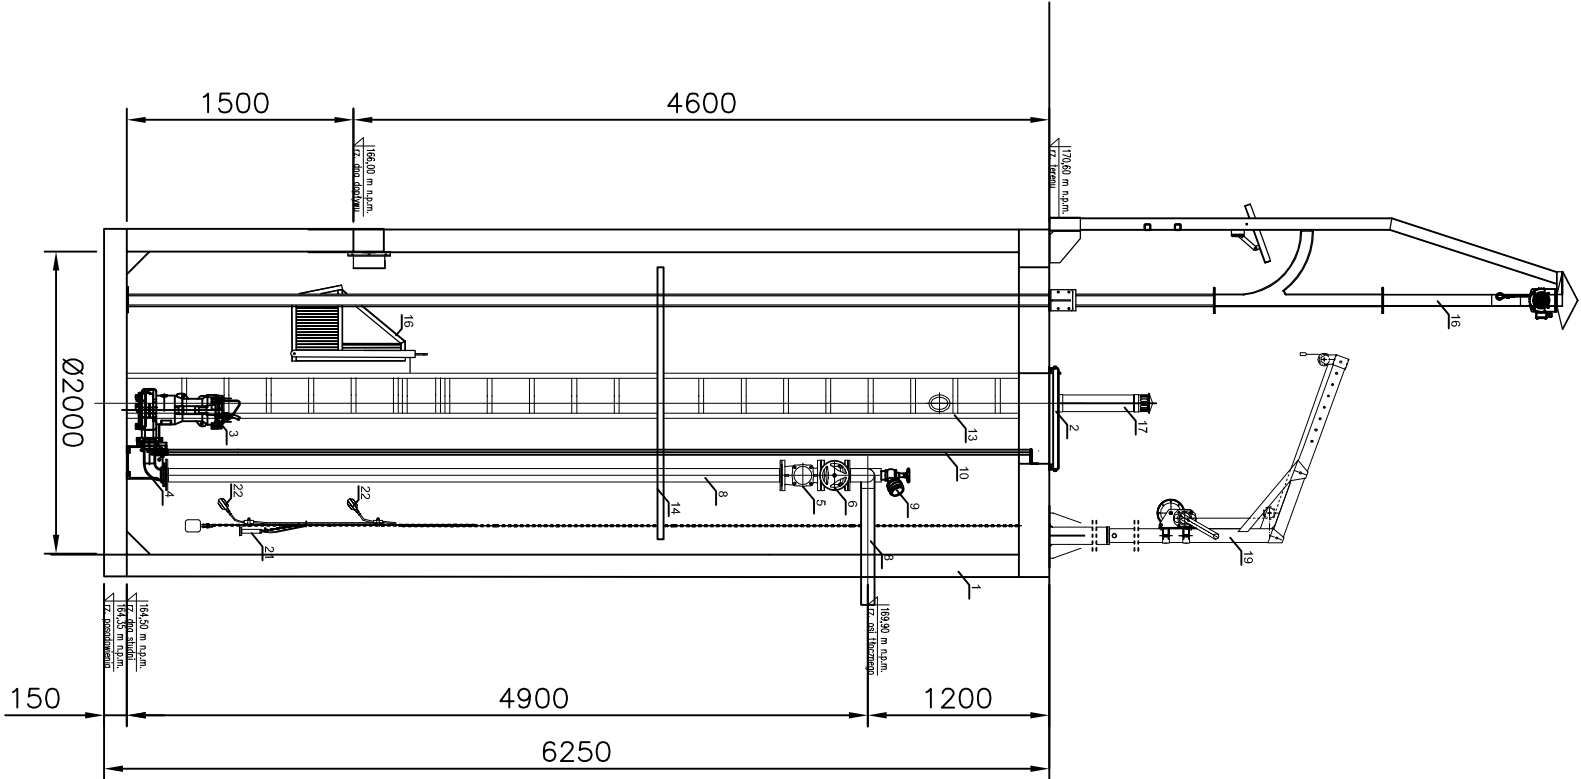


L.p.	Nazwa elementu	Ilość	Materiał
1.	Zbiornik przepompowni	1 kpl.	Poliesterbeton
2.	Dotrywa węża, przosiadka na wymiar, dwudzielna, zamykana	1 szt.	AlSi 304
3.	Pompa zasilająca prod. KSB H=24,0m wzrost o swobodnym przepływie typu F moc P2, 2,4kW	2 szt.	Żelwno
4.	Kolano stopowe sprężające prod. KSB wzrost P2, 2,4kW	2 szt.	Żelwno
5.	Zawór zwrotny, kulowy DN80	2 szt.	Żelwno
6.	Zawór odcinający - miękkouszcz. DN80	2 szt.	AlSi 304
7.	Rurociąg tłoczny każdej z pomp Ø88, 9x2mm	2 szt.	AlSi 304
8.	Wsporniki kolektor tłoczny Ø88, 9x2mm	1 szt.	AlSi 304
9.	Nasada strażacka DN50 do celów pływających	2 szt.	AlSi 304
10.	Przewodnice pomp	2 szt.	AlSi 304
11.	Łączniki do opuszczania i wyciągania pomp	2 szt.	AlSi 304
12.	Konieczne łączniki	1 kpl.	AlSi 304
13.	Drabinka	1 kpl.	AlSi 304 / TW023X60
14.	Pomoc techniczny	1 kpl.	AlSi 304
15.	Krtań koszona z przewodnikami do poziomu terenu i wyciągarka elektryczna	1 szt.	Tworzywo
16.	Krtań zabezpieczająca otwór w politymie dla krtań koszonej	1 szt.	AlSi 304
17.	Kominek wentylacyjny Ø 110 z biofiltrem	1 szt.	AlSi 304
18.	Kominek wentylacyjny Ø 110 z biofiltrem	1 szt.	AlSi 304
19.	Zurawek do 250kg z wyciągarką ręczną	1 kpl.	OCynk
20.	Szafka sterowniczo – zasilająca SSP 2	1 szt.	-
21.	Sonda hydrostatyczna	1 szt.	-
22.	Pływakowy regulator poziomu cieczy	2 szt.	PE
23.	Kable zasilające i sterownicze długości 10m b	1 kpl.	-

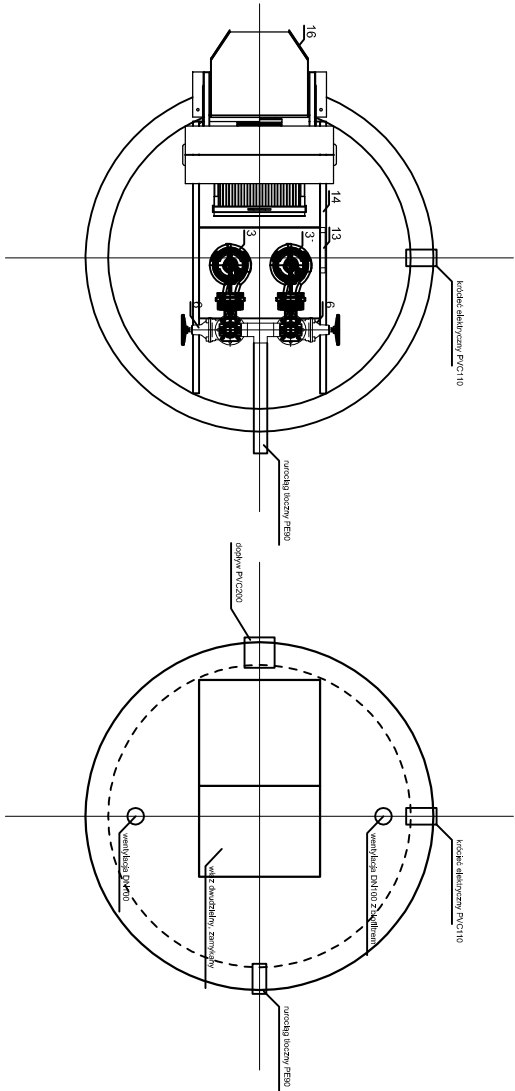

PRZEPOMPOWNIA		SKALA
OBIEKT	Stacja kanalizacji sanitarnej	SANITARYZACJA
ADRES	ul. nr 132, 140/14, 140/16 AM 1	
BUDOWY	obwód Siedów, gmina Dobroszyce	
PROJEKTANT	mjr inż. Dariusz Piasecki upr. nr 381/80/UW Specjalność: Instalacyjna	Podpis
ASYSTENT	mjr inż. Andrzej Kowalczyk	Podpis
Biuro Usług Inwestycyjnych "PLUMBER" - Dariusz Piasecki		NR RYS:
56-400 Olsztyn, ul. Lwowska 31, pok. 303, tel. 71 389 42 80		30 września 2021