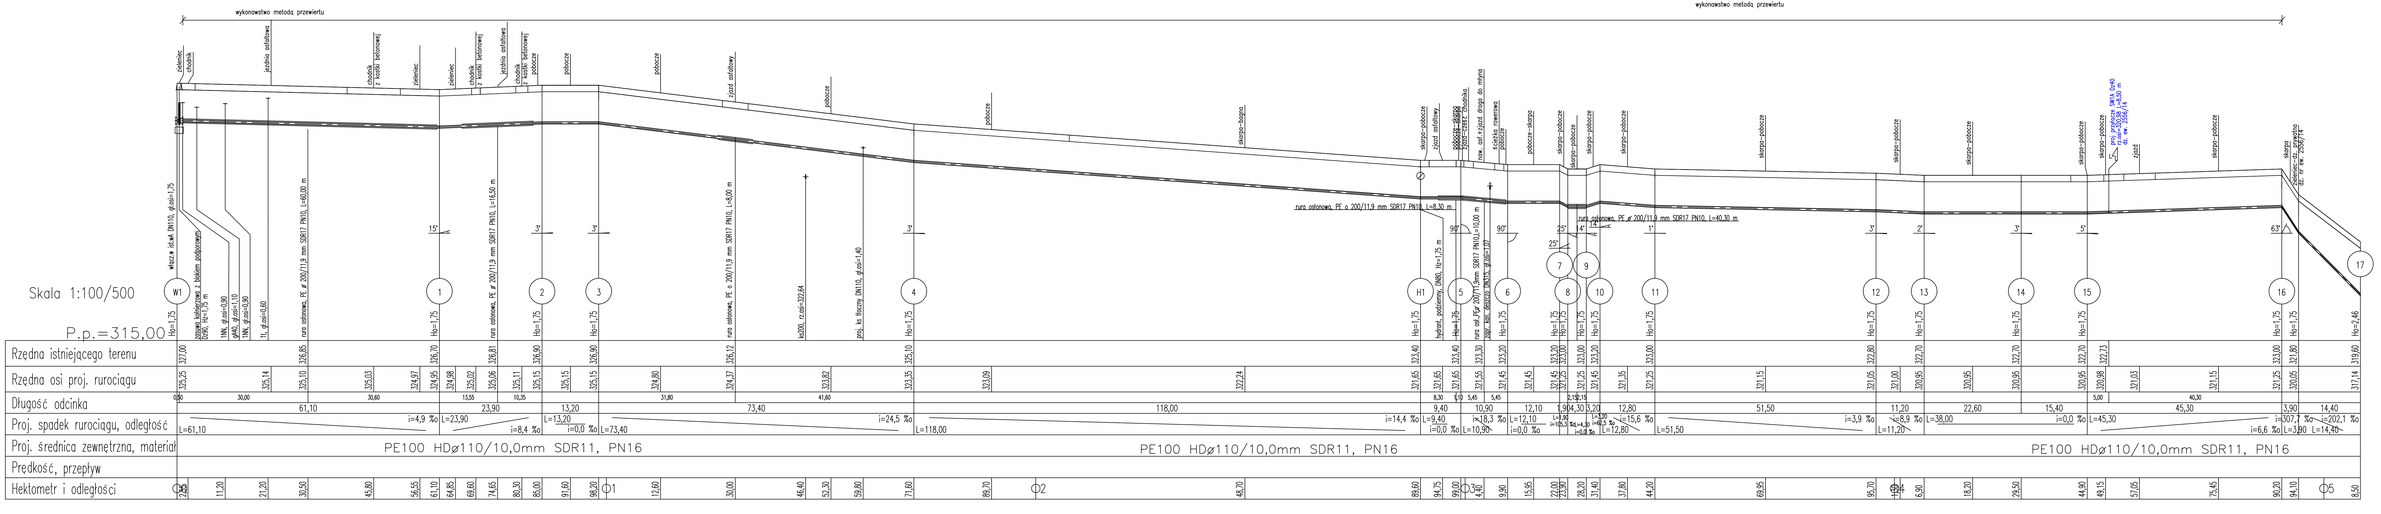


| | |
|---|---|
| NR RYSUNKU | 12 |
| SKALA | 1:100/500 |
| NAZWA RYSUNKU | PROFIL PODŁUŻNY SIECI WODOCIĄGOWEJ W L-1 |
| OBIEKT: | PROJEKT TECHNICZNO-BUDOWLANY dla budowy sieci wodociągowej z przyłączami, kanalizacji sanitarnej i przyłączami, kanalizacji sanitarnej tłocznej z proporcjonalnym ujęciem wody z zasilaniem energetycznym na działce nr ewidencyjnej 1/4 w miejscowości Sroczyńska, Gmina Tyczyn |
| STADIUM W.B. | PROJEKT WYKONAWCZY |
| Projektował: | mgr inż. Marcin Chodyra |
| Sprawdzający: | mgr inż. Dariusz Ziemiański |
| DATA | SK/2880/PROJ/10 SK/2880/PROJ/16 |
| STANOWISKO | INŻYNIERIA SROCZAŃSKA |