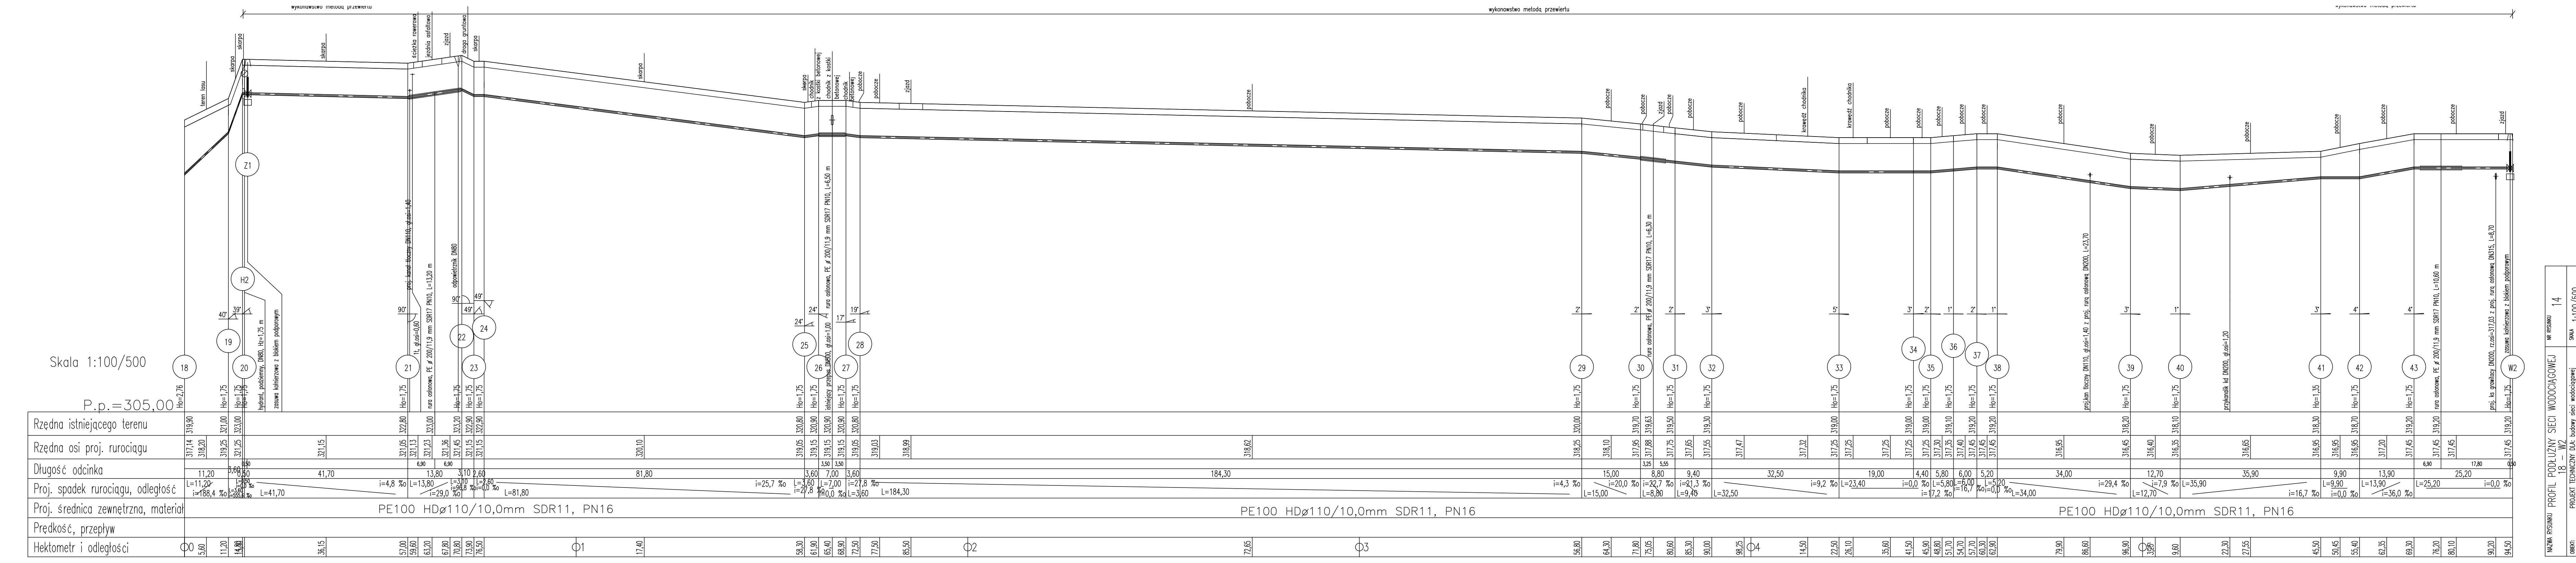
wykonawstwo metodą przewiertu
Skala 1:100/500
P.p.=305,00
Rzędna istniejącego terenu
Rzędna osi proj. rurociągu
Długość odcinka
Proj. spadek rurociągu, odległość
Proj. średnica zewnętrzna, materiał
Prędkość, przepływ
Hektometr i odległości
PE100 HDø110/10,0mm SDR11, PN16
hydrant, podziemny, DN80, Hz=1,75 m
zasuwa kołnierzowa z blokiem podporowym
proj. kanał tłoczny DN110, gł.osi=0,60
rura osłonowa, PE ø 200/11,9 mm SDR17 PN10, L=13,20 m
odpowietrznik DN80
istniejący przepust DN500, gł.osi=1,00
rura osłonowa, PE ø 200/11,9 mm SDR17 PN10, L=6,50 m
rura osłonowa, PE ø 200/11,9 mm SDR17 PN10, L=6,30 m
proj.kan tłoczny DN110, gł.osi=1,40 z proj. rurą osłonową DN200, L=23,70
przykanalik kd DN200, gł.osi=1,20
rura osłonowa, PE ø 200/11,9 mm SDR17 PN10, L=10,60 m
proj. ks grawitacy DN200, rz.osi=317,03 z proj. rurą osłonową DN315, L=8,70
zasuwa kołnierzowa z blokiem podporowym
teren lasu
skarpa
ścieżka rowerowa
jezdnia asfaltowa
zjazd
droga gruntowa
chodnik
chodnik z kostki betonowej
z kostki betonowej
betonowej
pobocze
krawędź chodnika
18
19
20
H2
Z1
21
22
23
24
25
26
27
28
29
30
31
32
33
34
35
36
37
38
39
40
41
42
43
W2
Ho=2,76
Ho=1,75
Ho=1,35
Φ0
Φ1
Φ2
Φ3
Φ4
PE100 HDø110/10,0mm SDR11, PN16

NAZWA RYSUNKU
PROFIL PODŁUŻNY SIECI WODOCIĄGOWEJ
18 – W2

NR RYSUNKU 14

OBIEKT: PROJEKT TECHNICZNY DLA: budowy sieci wodociągowej z przyłączami, kanalizacji sanitarnej z przyłączami, kanalizacji sanitarnej tłocznej z przepompowniami ścieków wraz z zasilaniem energetycznym w ul. Młyńskiej i ul. Jagodowej w miejscowości Żarki, Gmina Żarki

SKALA 1:100/500

STADIUM P.B.
BRANŻA Wodociągowa, Sanitarna

NR ZLECENIA

DATA czerwiec 2022 r.

„EKOPROJEKT”
INŻYNIERIA ŚRODOWISKA

	Nazwisko	Nr Upr.	Podpis
Projektant	mgr inż. Iwona Chadryś	SLK/3089/POOS/10	
Sprawdzający	mgr inż. E.Hermańska-Kaczmarczyk	SLK/5653/PBS/16	