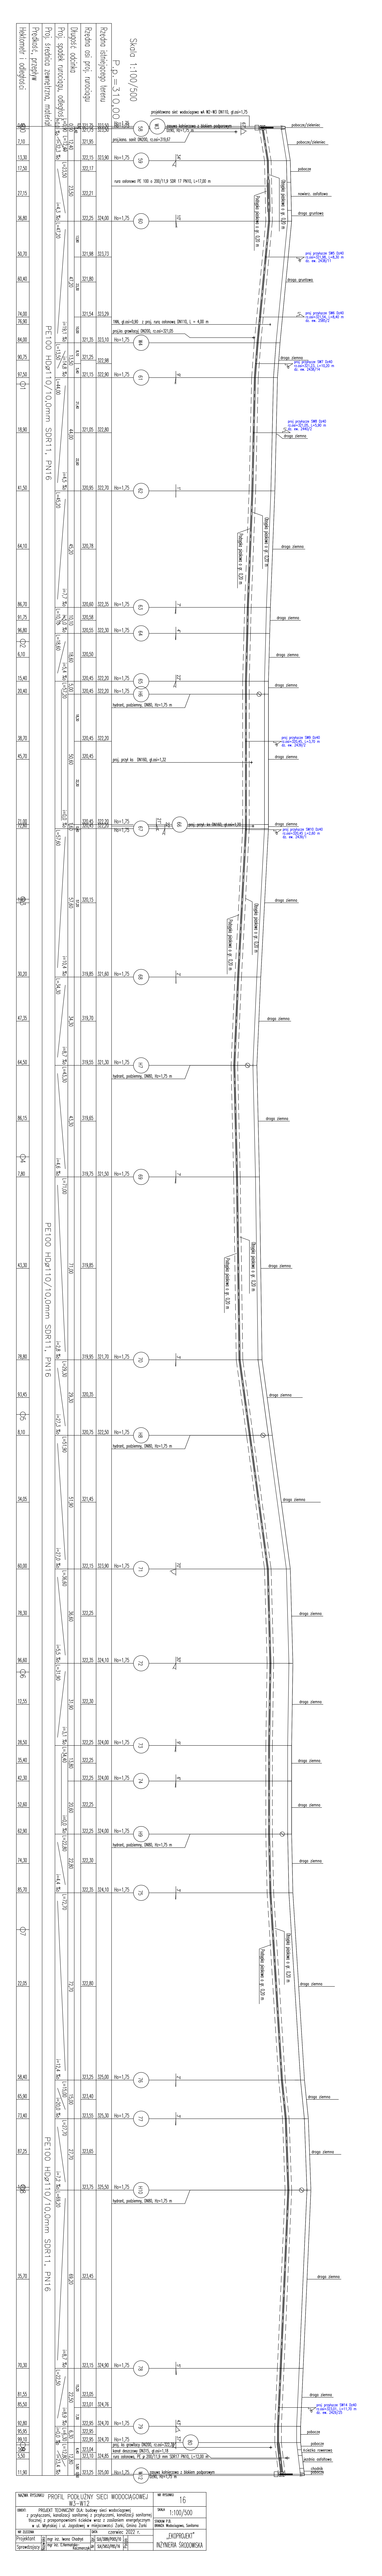
Skala 1:100/500
P.p.o.=3.10.0.0
Rzędna dolnego terenu
Rzędna gas. rurociągu
Długość odcinka
Prędkość przepływu
Prędkość - odległość
Elektronet - odległość
PE100 HDg110/10,0mm SDR11, PN16
PE100 HDg110/10,0mm SDR11, PN16
PE100 HDg110/10,0mm SDR11, PN16
PE100 HDg110/10,0mm SDR11, PN16
przyłącze PE 100 o średnicy nominalnej 63 mm
przyłącze PE 100 o średnicy nominalnej 63 mm
przyłącze PE 100 o średnicy nominalnej 63 mm